



正面図

S=1:100

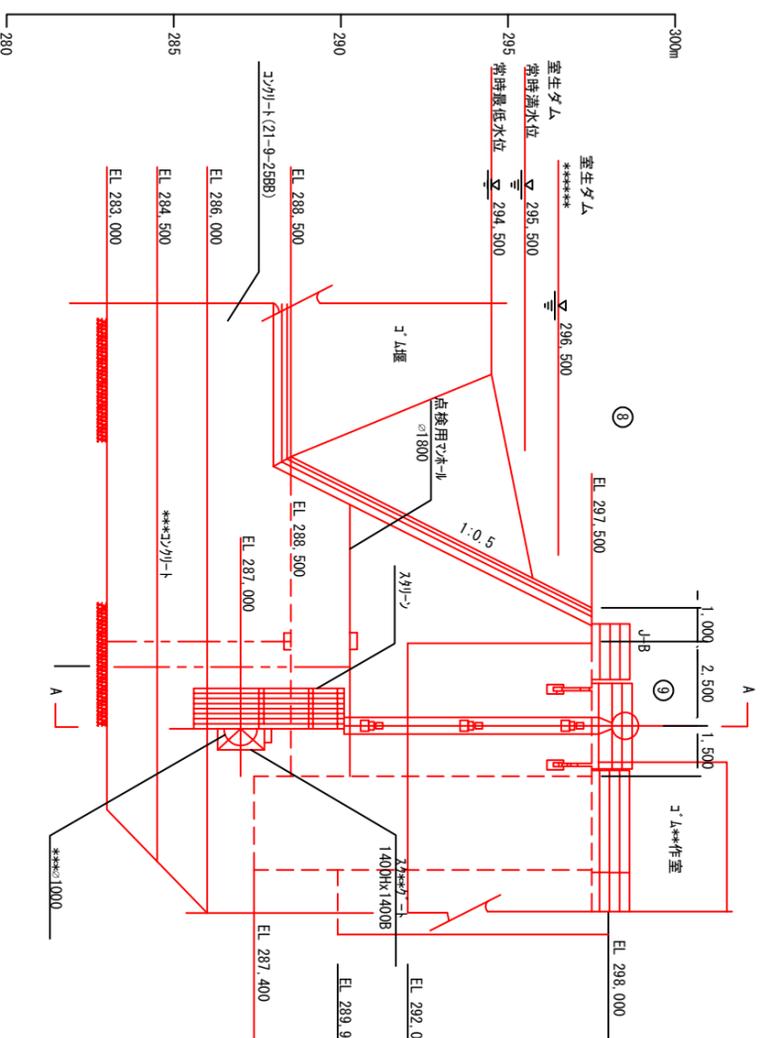



A-A断面図

S=1:100

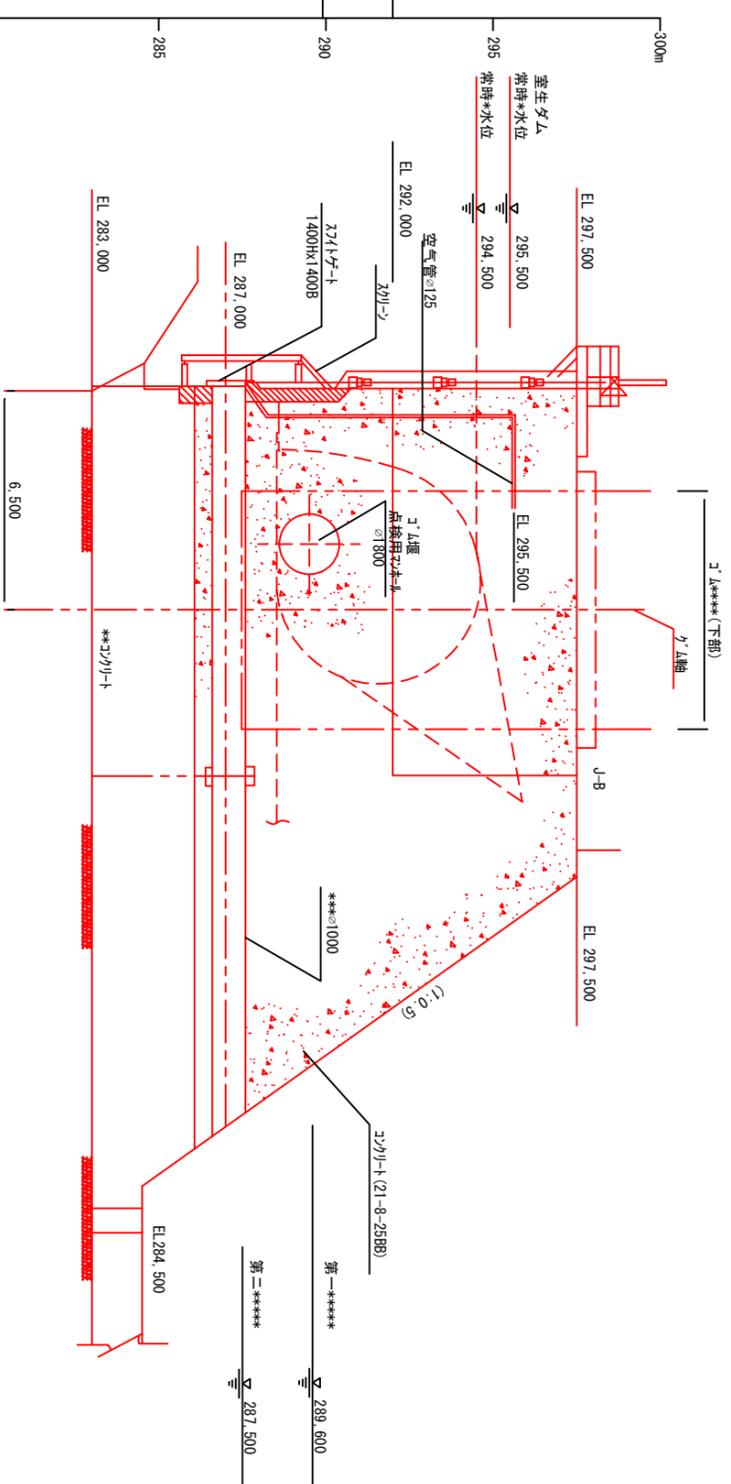

平面図

S=1:100

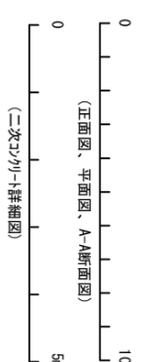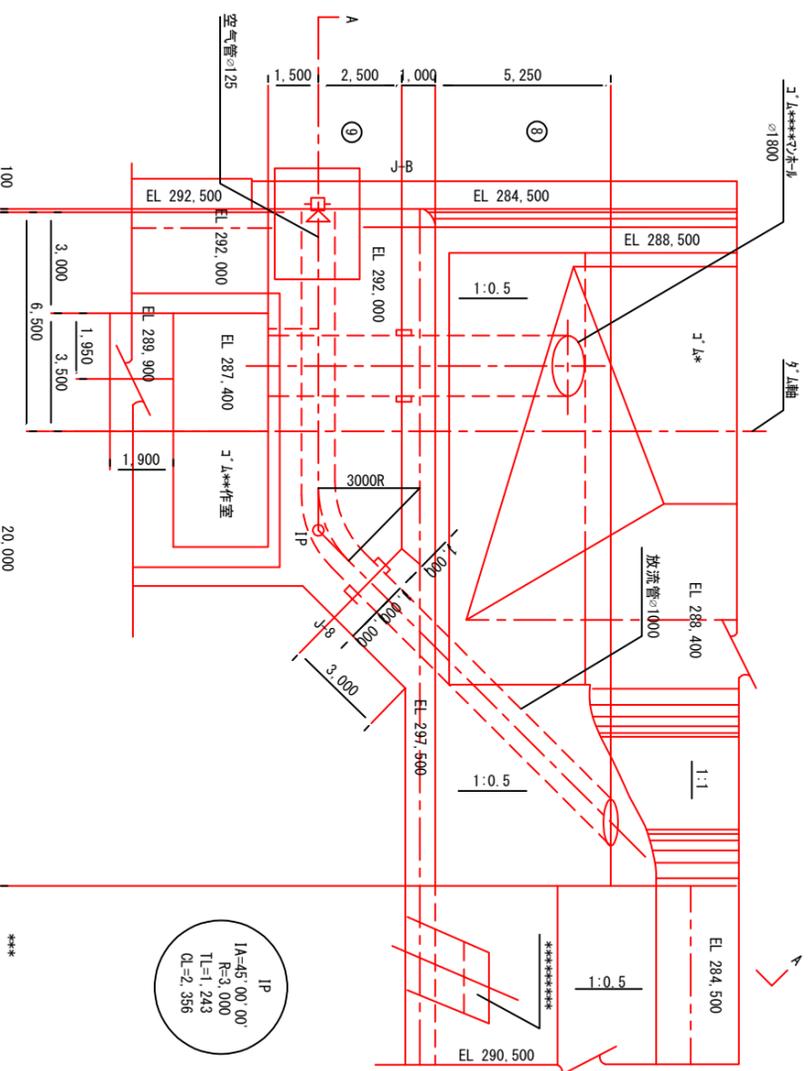

工事名 室生ダム副ダム建設(その3)工事

図面名 本体工 詳細図 縮尺=1:100

設計年月日 5/13

所長 副所長 課長 設計 写図

水資源開発公団木津川ダム総合管理所