



# 遮音壁型式C5構造一般図


縦断面図 S=1:200

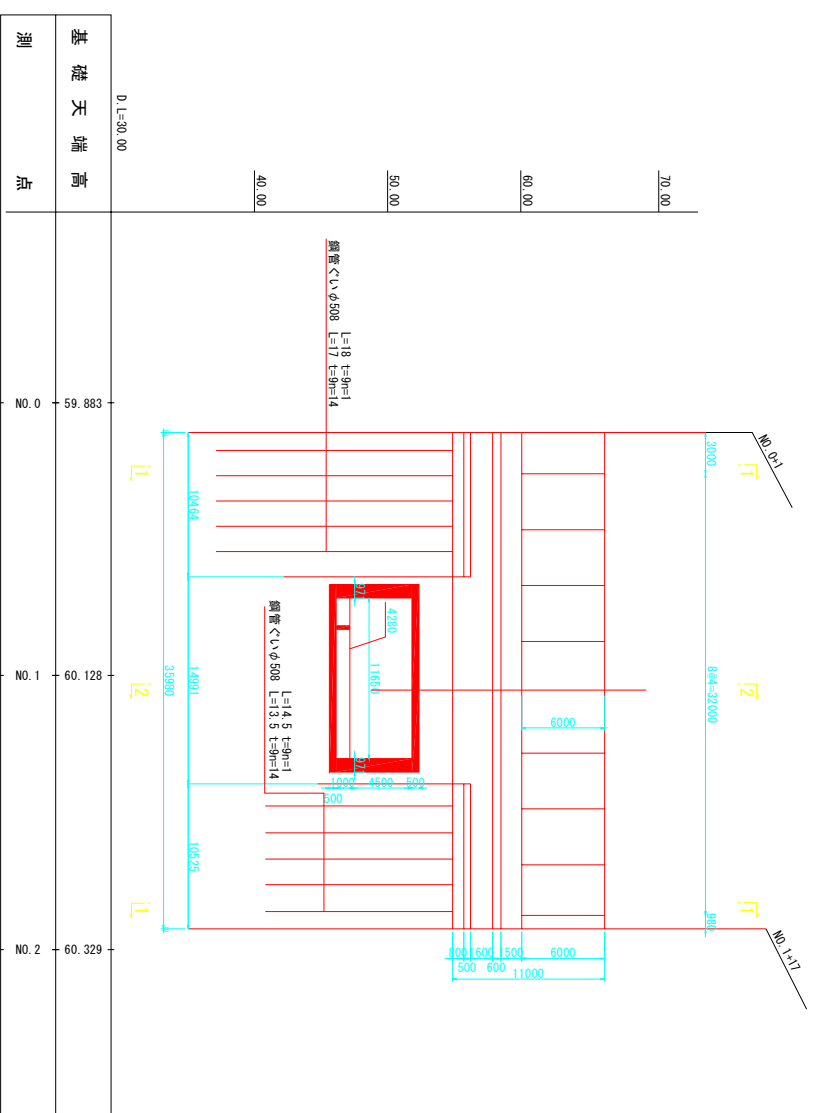


断面図 S=1:100

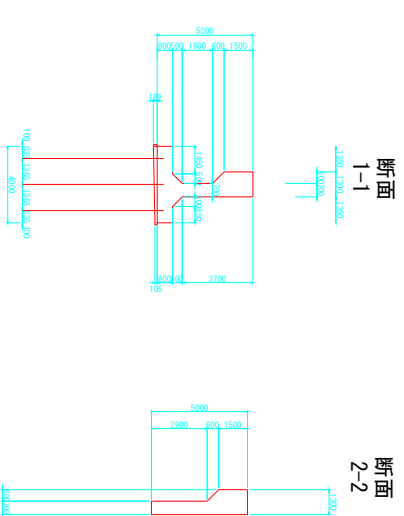

平面図 S=1:200

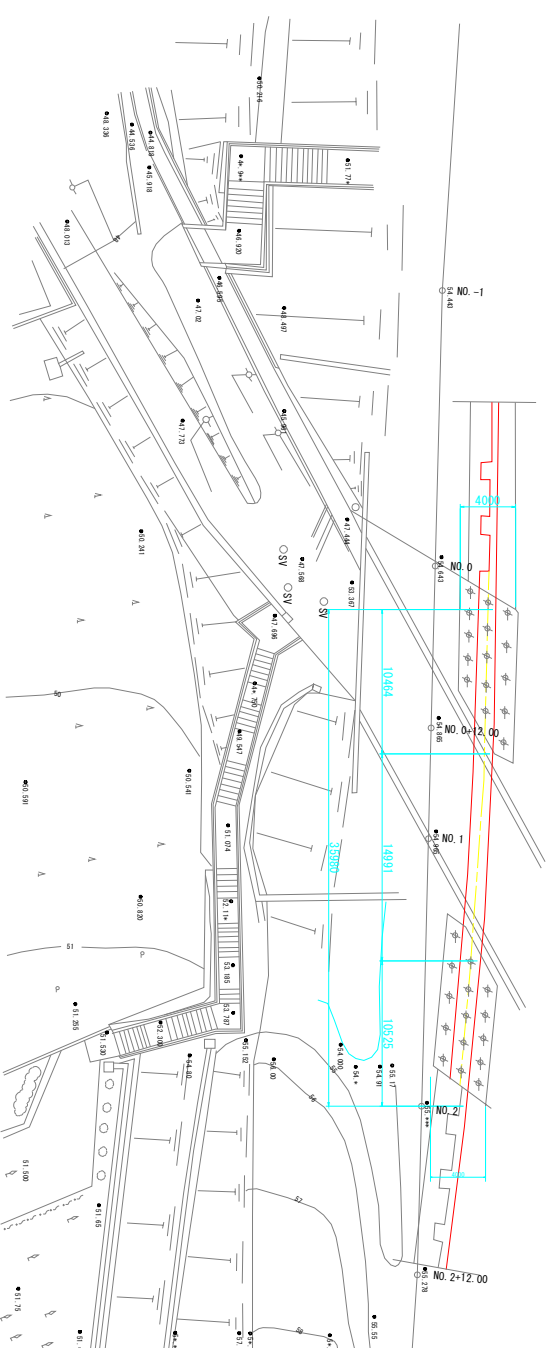

<I>配置図 S=1:100

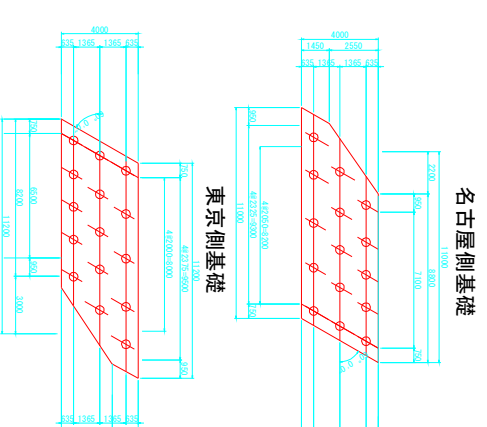

<b>東京TJ外装工事(平成26年度)</b> 東名高速道路 遮音壁 形式C5構造一般図	
縮尺	図示
図示	図面番号
設計会社名	株式会社 長大テック
事務所名	中日本高速道路株式会社 東京支社 横浜保全・サービスセンター