



位置図

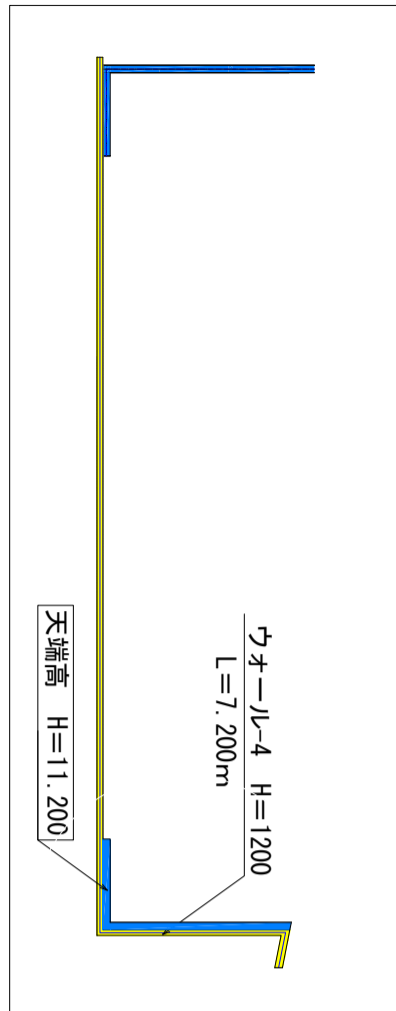


詳細図 -17 SCALE 1:50

ウオール-4 (3) H=1200
(ウオール-5 H=1500とのW壁部)


展開図

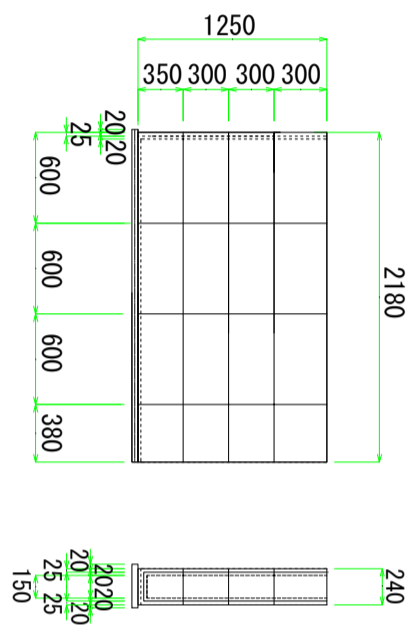

展開図

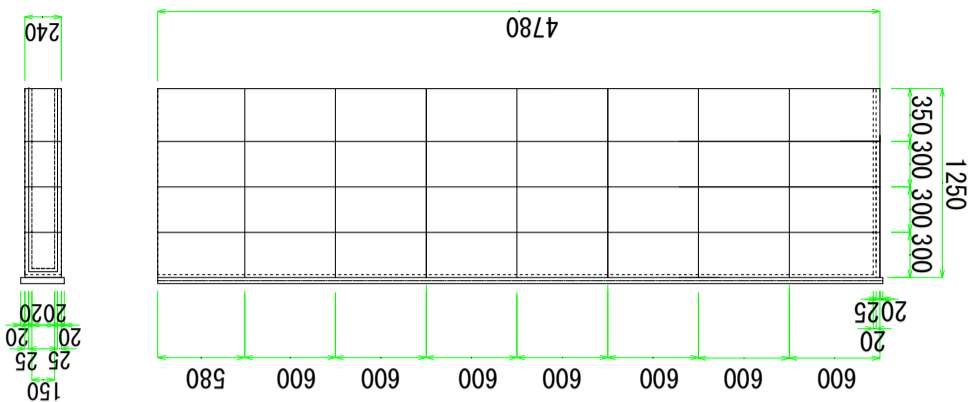


平面図

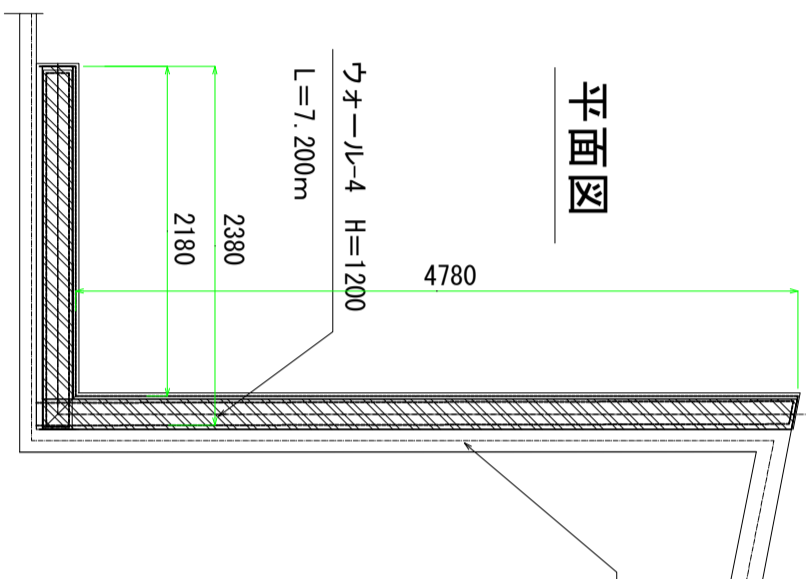

標準断面図

1:20

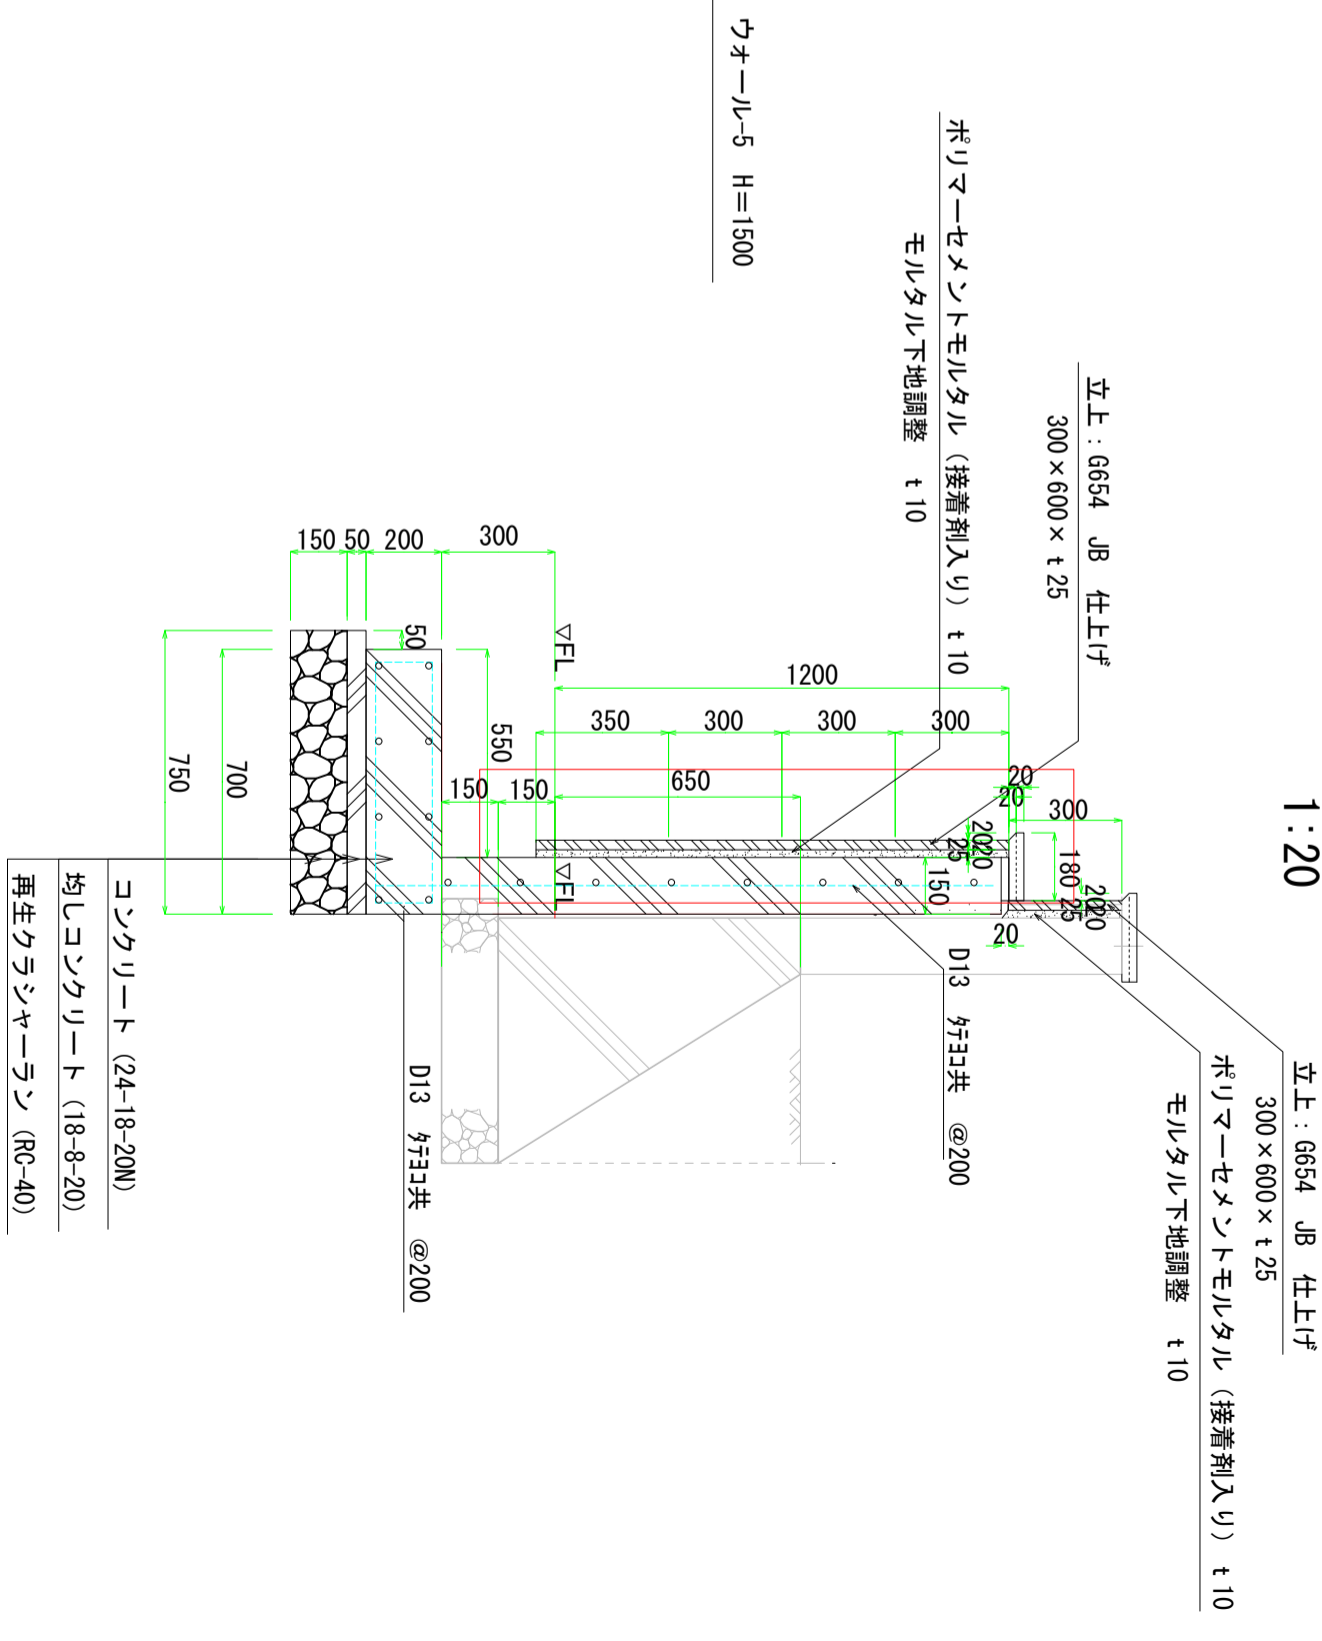

ウオール-5 H=1500

名称 新上桂霊苑 樹木葬整備工事
特記
DATA 2023.06.30
縮尺 1:20:50(A3)
図面番号 32 / 40

(株)日本石材

〒600-8371 京都市下京区大宮通下小西門前町407 久保田ビル

図面名称

詳細図

ウオール-4(3) H=1200
(ウオール-5 H=1500とのW壁部)

縮尺

1:20:50(A3)

図面番号

32 / 40