


詳細図-6 SCALE 1:10


プレート : 240*240*h50

(納骨管-1)

(差し込みφ195*10)

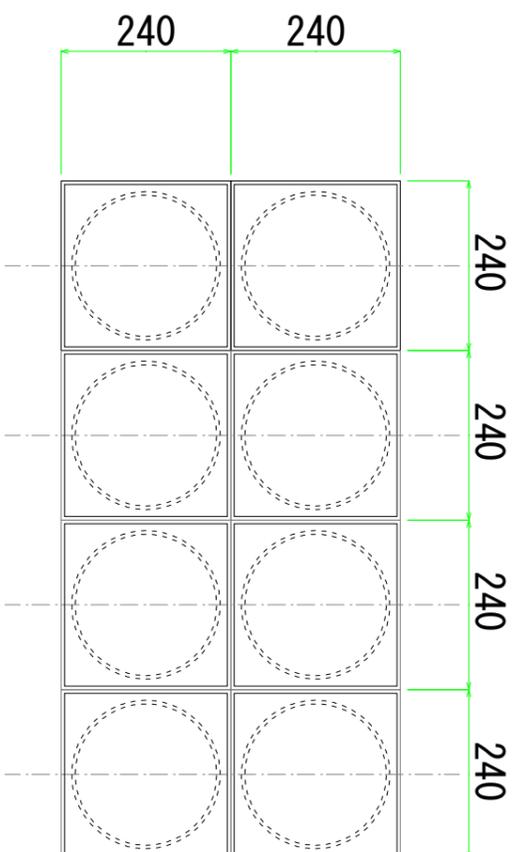


平面図

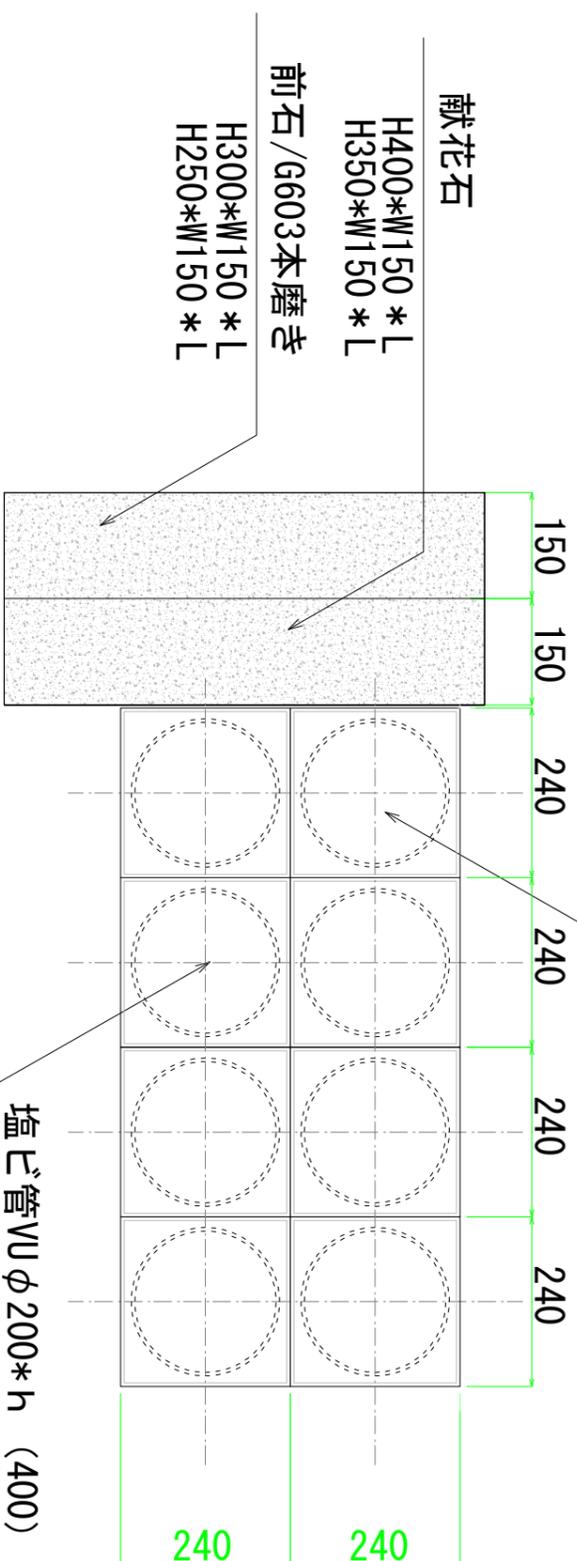


平面図

プレート : 240*240*h50 (差し込みφ195*10)
 ラステンバー/水磨き

塩ビ管VUφ200*H(400/430/460/490)

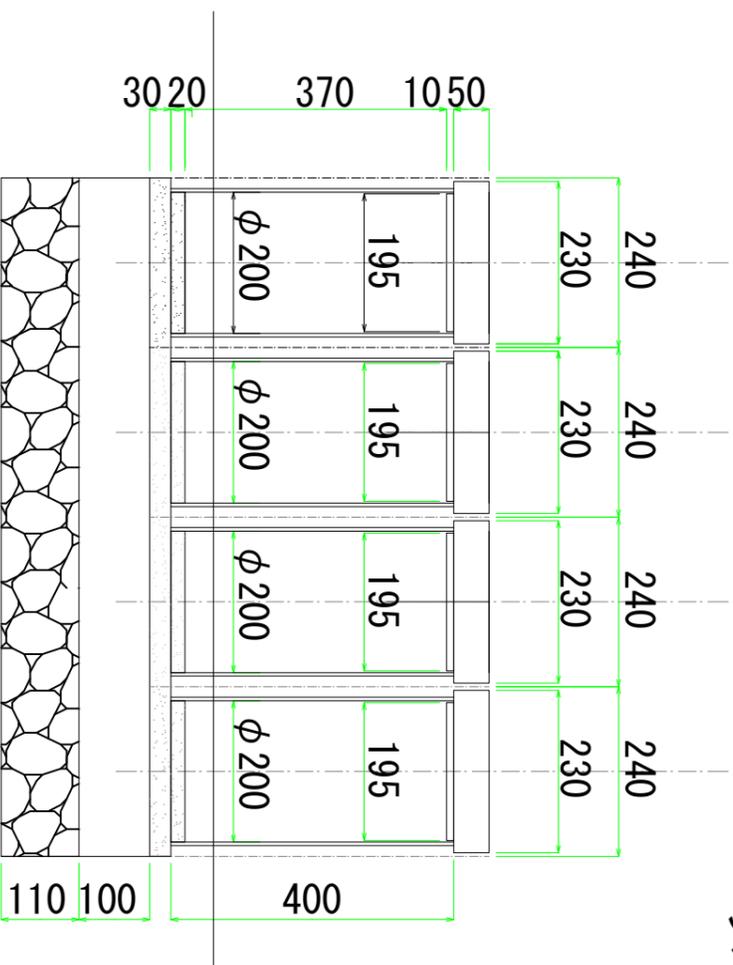

前面図

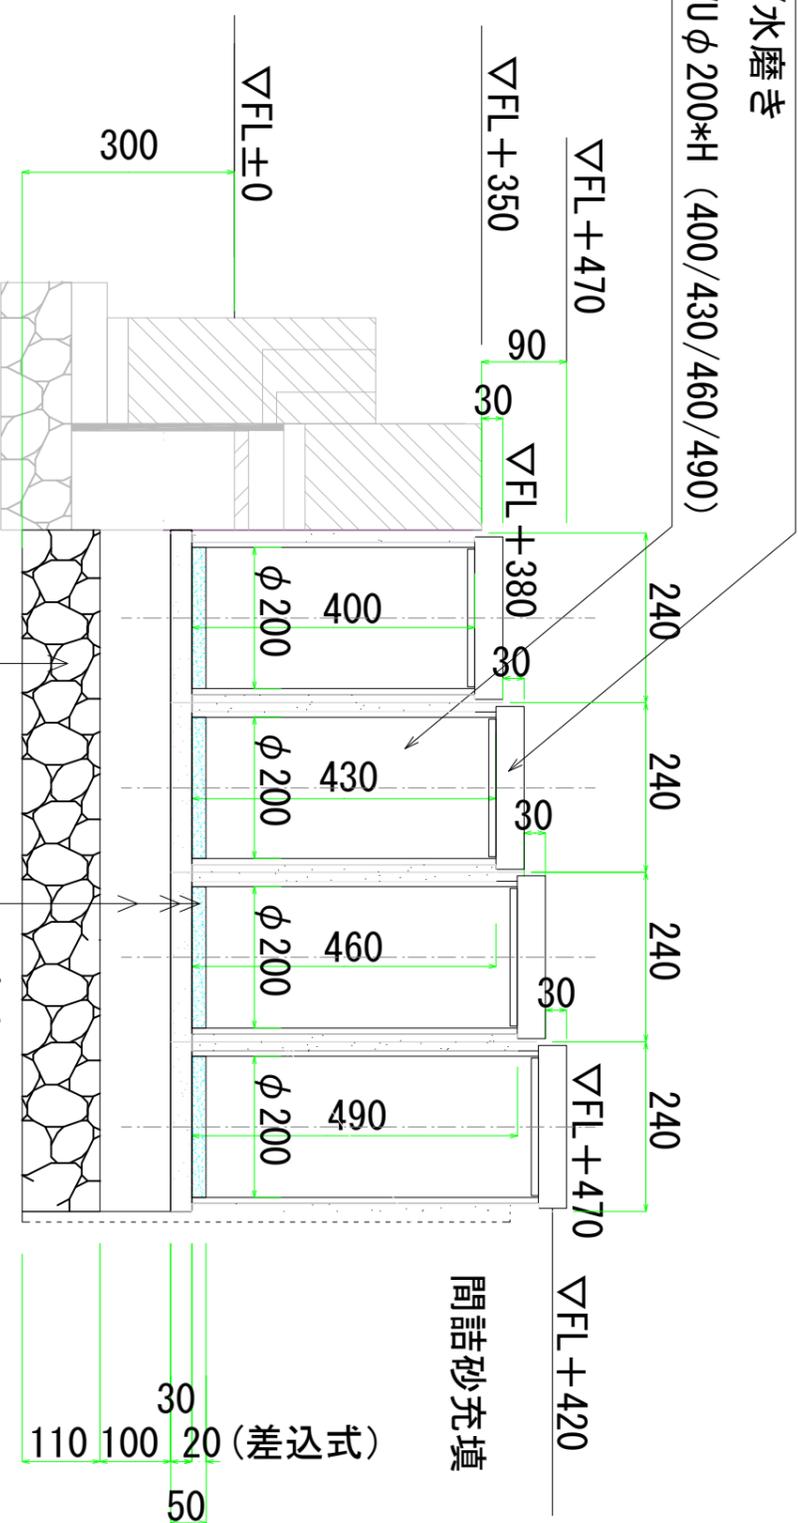

断面図

単粒度碎石 / t = 110

間詰砂

敷砂 / t = 50 (据付差込 t = 20程度)

真砂土 / t = 100

間詰砂充填

20 (差込式)