


# 詳細図-9 SCALE 1:20

## タイプ B (下流側)

(前石・献花石)

H=300 H=400

標準断面図

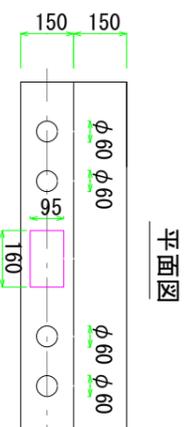


平面図

ラスナイゲバーク/SSレザー仕上げ

H300\*W150\*L


G603 (本磨き)

H400\*W150\*L

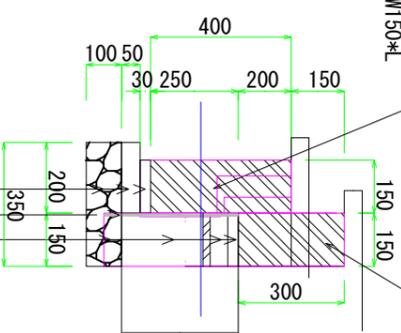

据え付けモルタル1:3 t=30  
均シコンクリート  
18-8-20BB/t=50  
基礎砕石RC-40/t=100

据え付けモルタル1:3 t=30  
均シコンクリート  
18-8-20BB/t=50  
埋め戻し土/t=250  
吹き出しシートt=10

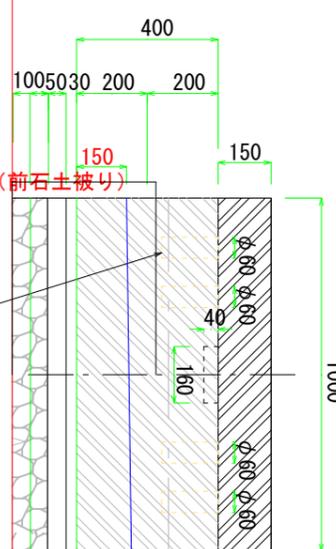


正面図  
勾配 (下流)  
西側

## タイプ A (上流側)

(前石・献花石)

H=250 H=350


標準断面図

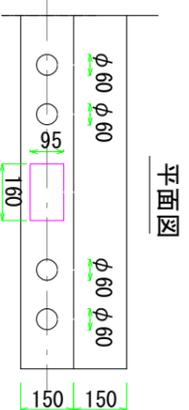

平面図

線香皿部160\*95\*45  
(背面水抜き穴φ10)

G603 (本磨き) 前面石基本部

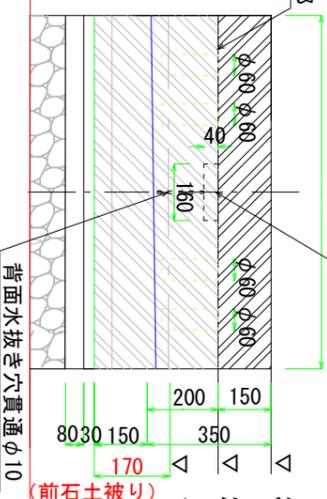

正面図  
勾配 (上流)  
東側

※ 前石 土盛り不足のため 根入れt=50mm下げる

据え付けモルタル1:3 t=30  
均シコンクリート  
18-8-20BB/t=50  
基礎砕石RC-40/t=100

据え付けモルタル1:3 t=30  
均シコンクリート  
18-8-20BB/t=50  
埋め戻し土/t=250  
吹き出しシートt=10


## タイプ B (下流側)

(前石・献花石)

H=300 H=400

全体正面図

インクロ-6 表層排水勾配 0.5%

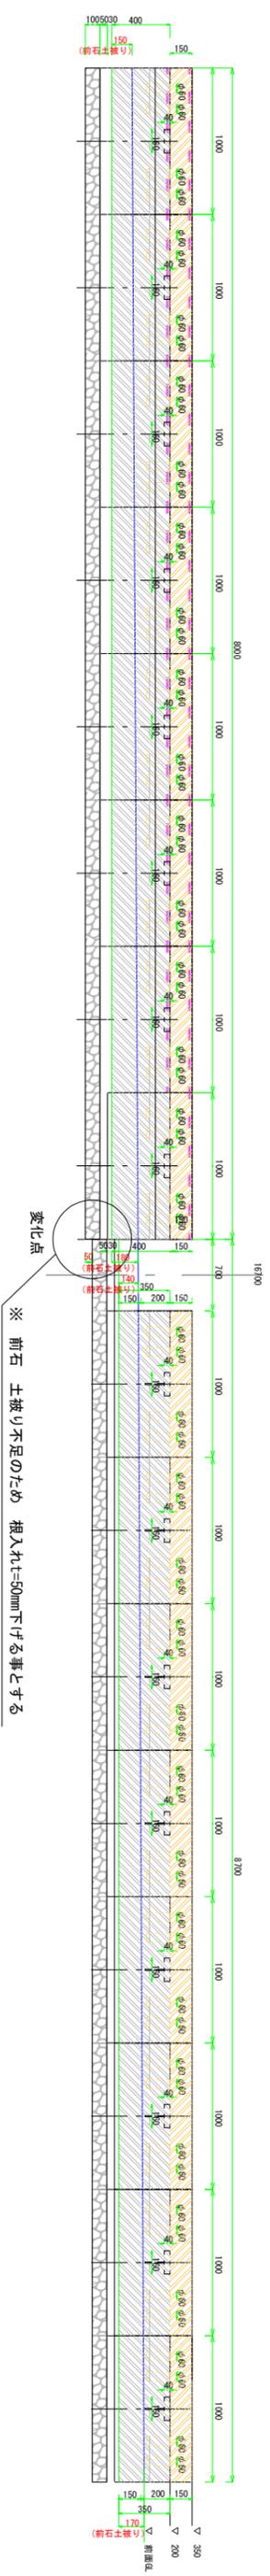

※ 前石 土盛り不足のため 根入れt=50mm下げる事とする

## タイプ A (上流側)

(前石・献花石)

H=250 H=350

名称  
新上桂霊苑 樹木葬整備工事

(株)日本石材  
〒600-8371 京都市下京区大宮通下ル西門前町407 久保田ビル

特記

DATA

2023.06.30

図面名称  
詳細図

-6

(前石・献花石)

縮尺

1:20(A3)

図面番号  
24 / 40