


4階平面図 SCALE 1 : 100

4階床面積 99.65㎡ TYPE J 3室 TYPE K 1室 TYPE H 1室

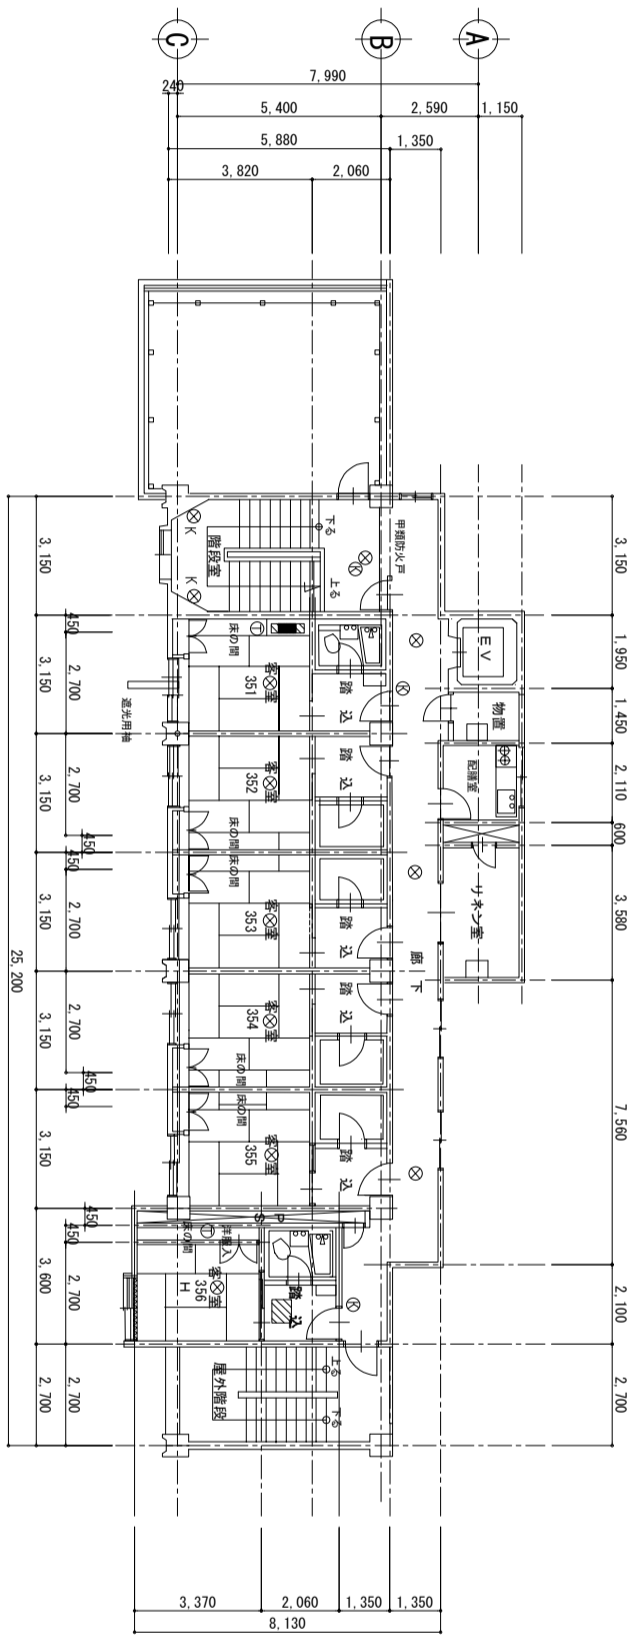

3階平面図 SCALE 1 : 100

5階床面積 199.65㎡  
TYPE 15室 TYPE H 1室

⊗ — 非常用照明器具

author	date	scale	title	number
		1/100(A) 1/200(KS)	若葉旅館 3階 4階 平面図	A — 03
date	representation			issue