



調整水路一般図

(普久川～辺野暮) . . .

平面図 S=1/10000

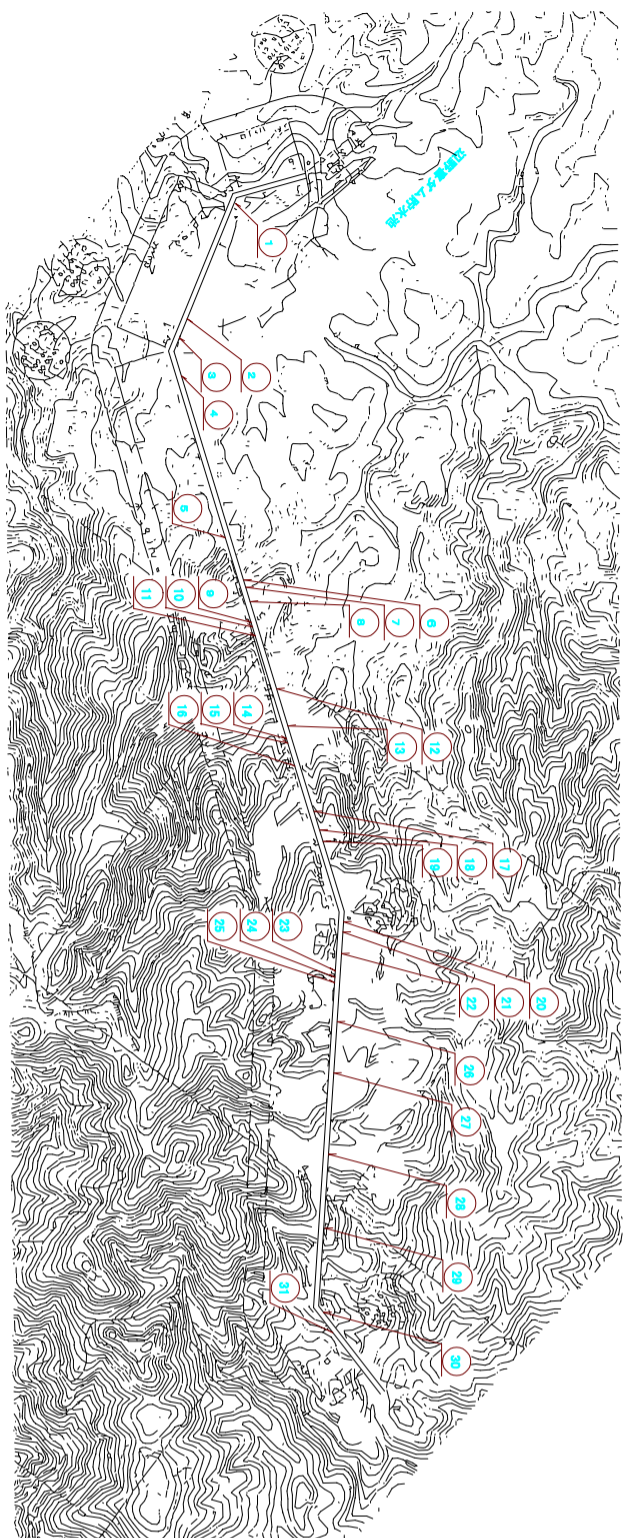

縦断面図 H=1/10000

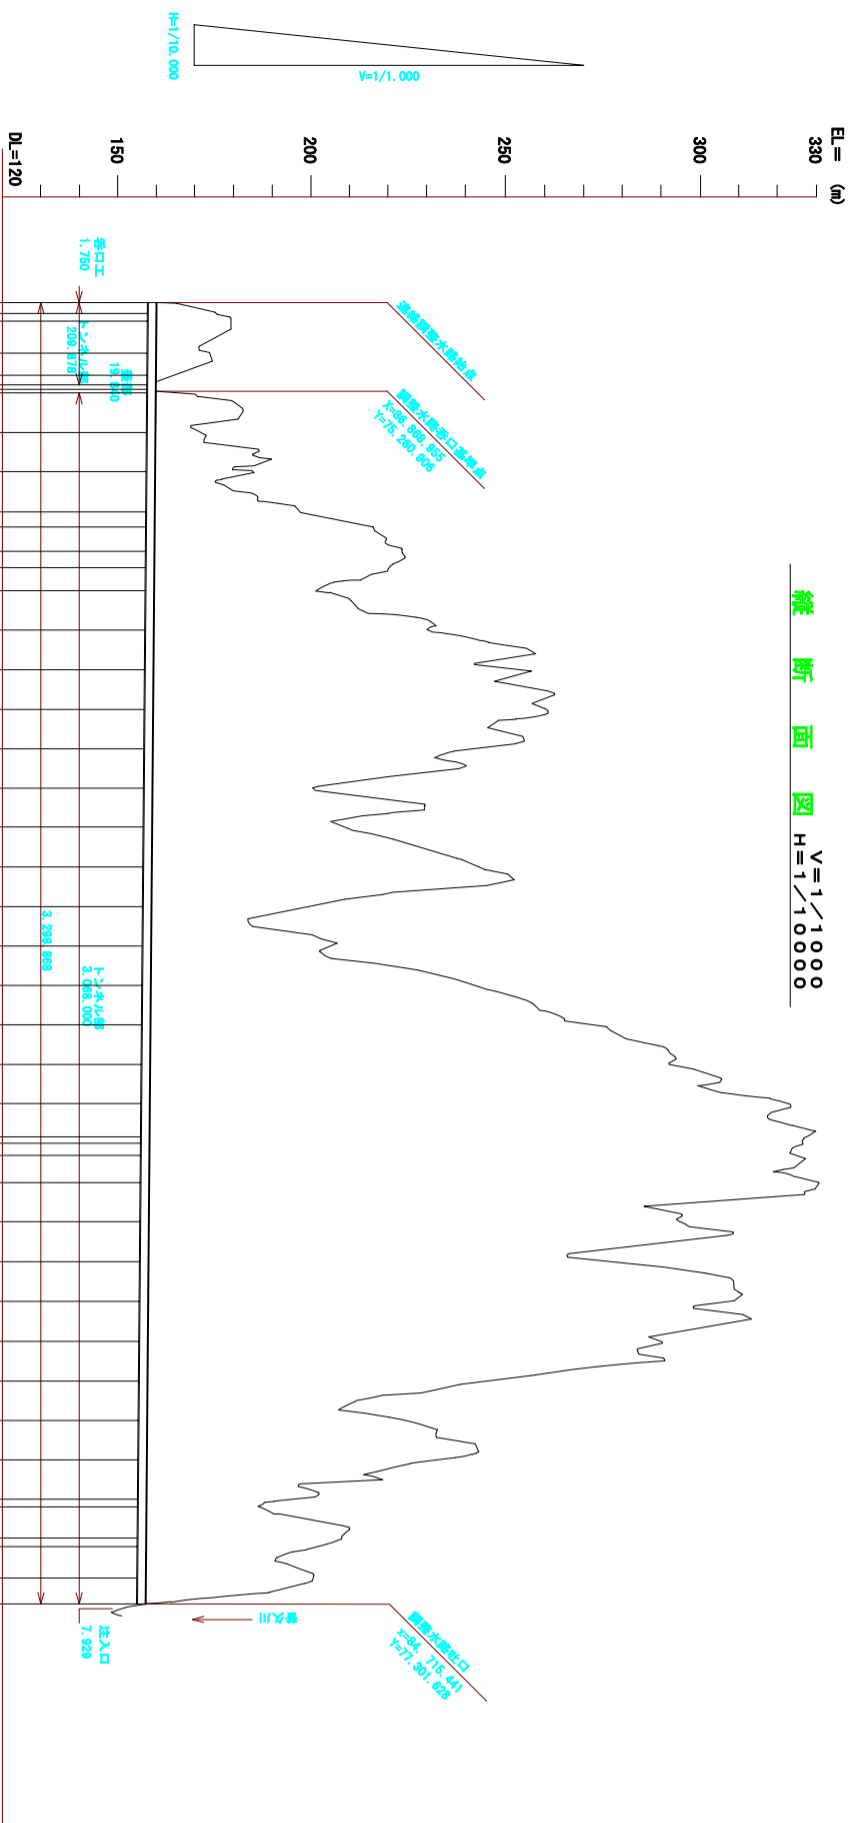

測点	単距離	追加距離	計画高
1	780.000	230.868	157.954
2	880.000	229.088	157.866
3	840.000	100.000	157.400
4	100.000	300.000	157.200
5	100.000	338.882	157.161
6	100.000	400.000	157.100
7	100.000	440.884	157.059
8	100.000	500.000	157.000
9	100.000	600.000	156.900
10	100.000	700.000	156.800
11	100.000	800.000	156.700
12	100.000	800.000	156.600
13	100.000	1,000.000	156.400
14	100.000	1,200.000	156.300
15	100.000	1,300.000	156.200
16	100.000	1,400.000	156.100
17	100.000	1,600.000	156.000
18	100.000	1,800.000	155.900
19	100.000	1,800.000	155.700
20	100.000	1,800.000	155.600
21	100.000	2,000.000	155.500
22	100.000	2,100.000	155.400
23	100.000	2,200.000	155.300
24	100.000	2,300.000	155.200
25	100.000	2,400.000	155.100
26	100.000	2,500.000	155.000
27	100.000	2,600.000	154.900
28	100.000	2,700.000	154.800
29	100.000	2,800.000	154.700
30	100.000	2,900.000	154.600
31	100.000	3,000.000	154.500

水路断面表

断面番号	断面位置	方位角	X	Y
IP 1	182.783	218° 36' 56"	87,042.880	75,333.240
IP 2	28.000	184° 10' 13"	85,886.143	75,294.213
IP 3	382.000	164° 10' 14"	84,488.310	75,354.607
IP 4	1,620.000	127° 10' 14"	85,588.852	76,566.806
IP 5	884.888	145° 37' 58"	84,772.784	77,110.825
注入口	198.931	105° 57' 07"	84,715.441	77,301.828
K-断面	20,008	105° 56' 56"	84,709.808	77,320.788

調整水路工事

NO.	特許区間 (GTA 号)	延長 (m)	設計標準 (m)	調整量 (m)
1	-18.9~5	14.8	0.498	
2	344~352	8.0	0.545	2.498
3	397~399	2.0	0.415	
4	488.5~501.5	3.0	0.670	
5	638~640	2.0	0.180	
6	1045~1050	2.0	0.670	
7	1068~1071	3.0	0.705	
8	1108~1108	2.0	0.135	
9	1167~1171	4.0	0.655	
10	1178~1188	21.0	0.498	
11	1202~1204	2.0	0.530	
12	1341~1343	2.0	0.610	
13	1441~1481	20.0	0.671	
14	1480~1489	8.0	0.430	1.005
15	1482~1501	9.0	0.707	
16	1554~1567	13.0	0.559	
17	1672~1674	2.0	0.445	
18	1722~1724	2.0	0.370	
19	1758~1754.5	1.5	0.780	
20	1871~1875	4.0	0.585	
21	2001~2005	4.0	0.483	
22	2005~2054.5	1.5	0.570	
23	2103.5~2109	5.5	0.635	
24	2118~2125	6.0	0.660	
25	2132~2135	3.0	0.545	
26	2223~2221	2.0	0.700	
27	2381~2380	18.0	0.547	
28	2571~2574	3.0	0.670	
29	2762~2765	3.0	0.775	
30	2979~2981	2.0	0.640	
31	3035~3044	9.0	0.468	
合計		184.3		4.104

※ 2・14 以外削孔のみ。

工事名	安政ダム～辺野暮ダム . . .
工事地名(郡市)	調整水路調整工事 . . .
工事の種別	調整水路一般図 (普久川～辺野暮)
縮尺	図 示 図面番号: 403 . . .
施工年度	平成14年度 . . .
事務所	沖縄総合事務所 . . .
事務所	北部ダム総合管理事務所 . . .