


西側

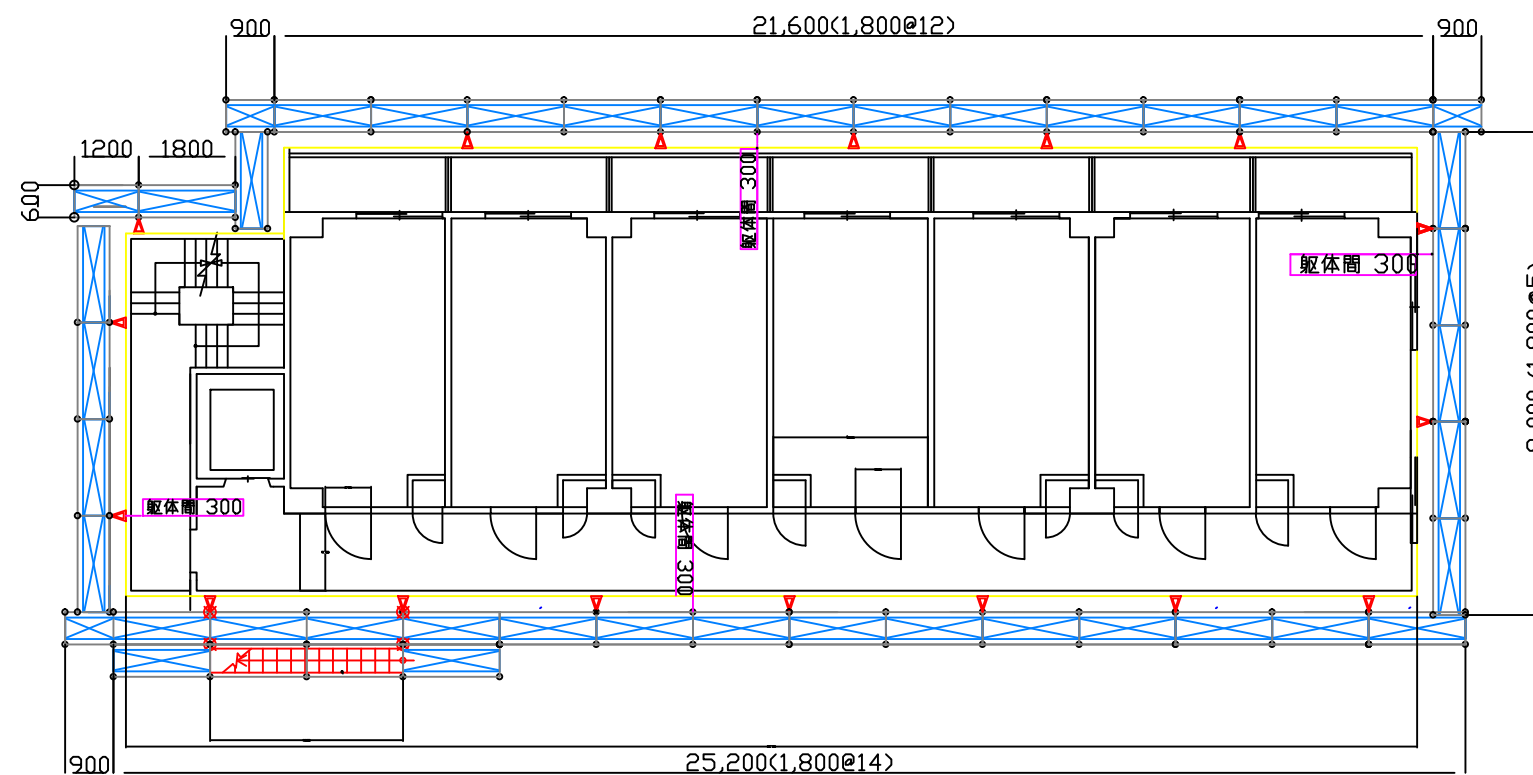

東側

	物件名	ロイヤルコンフォート大濠公園大規模修繕工事	図面名	2階-8階 平面図		図面番号
	新栄総合管理株式会社	福岡県知事許可(特-26)第104412号	縮尺	S=1/100	作成日 2018・02・16	訂正日
						01