



# 計画平面図

袖ヶ浦市 野田・蔵波

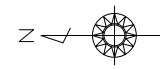

S=1:1000

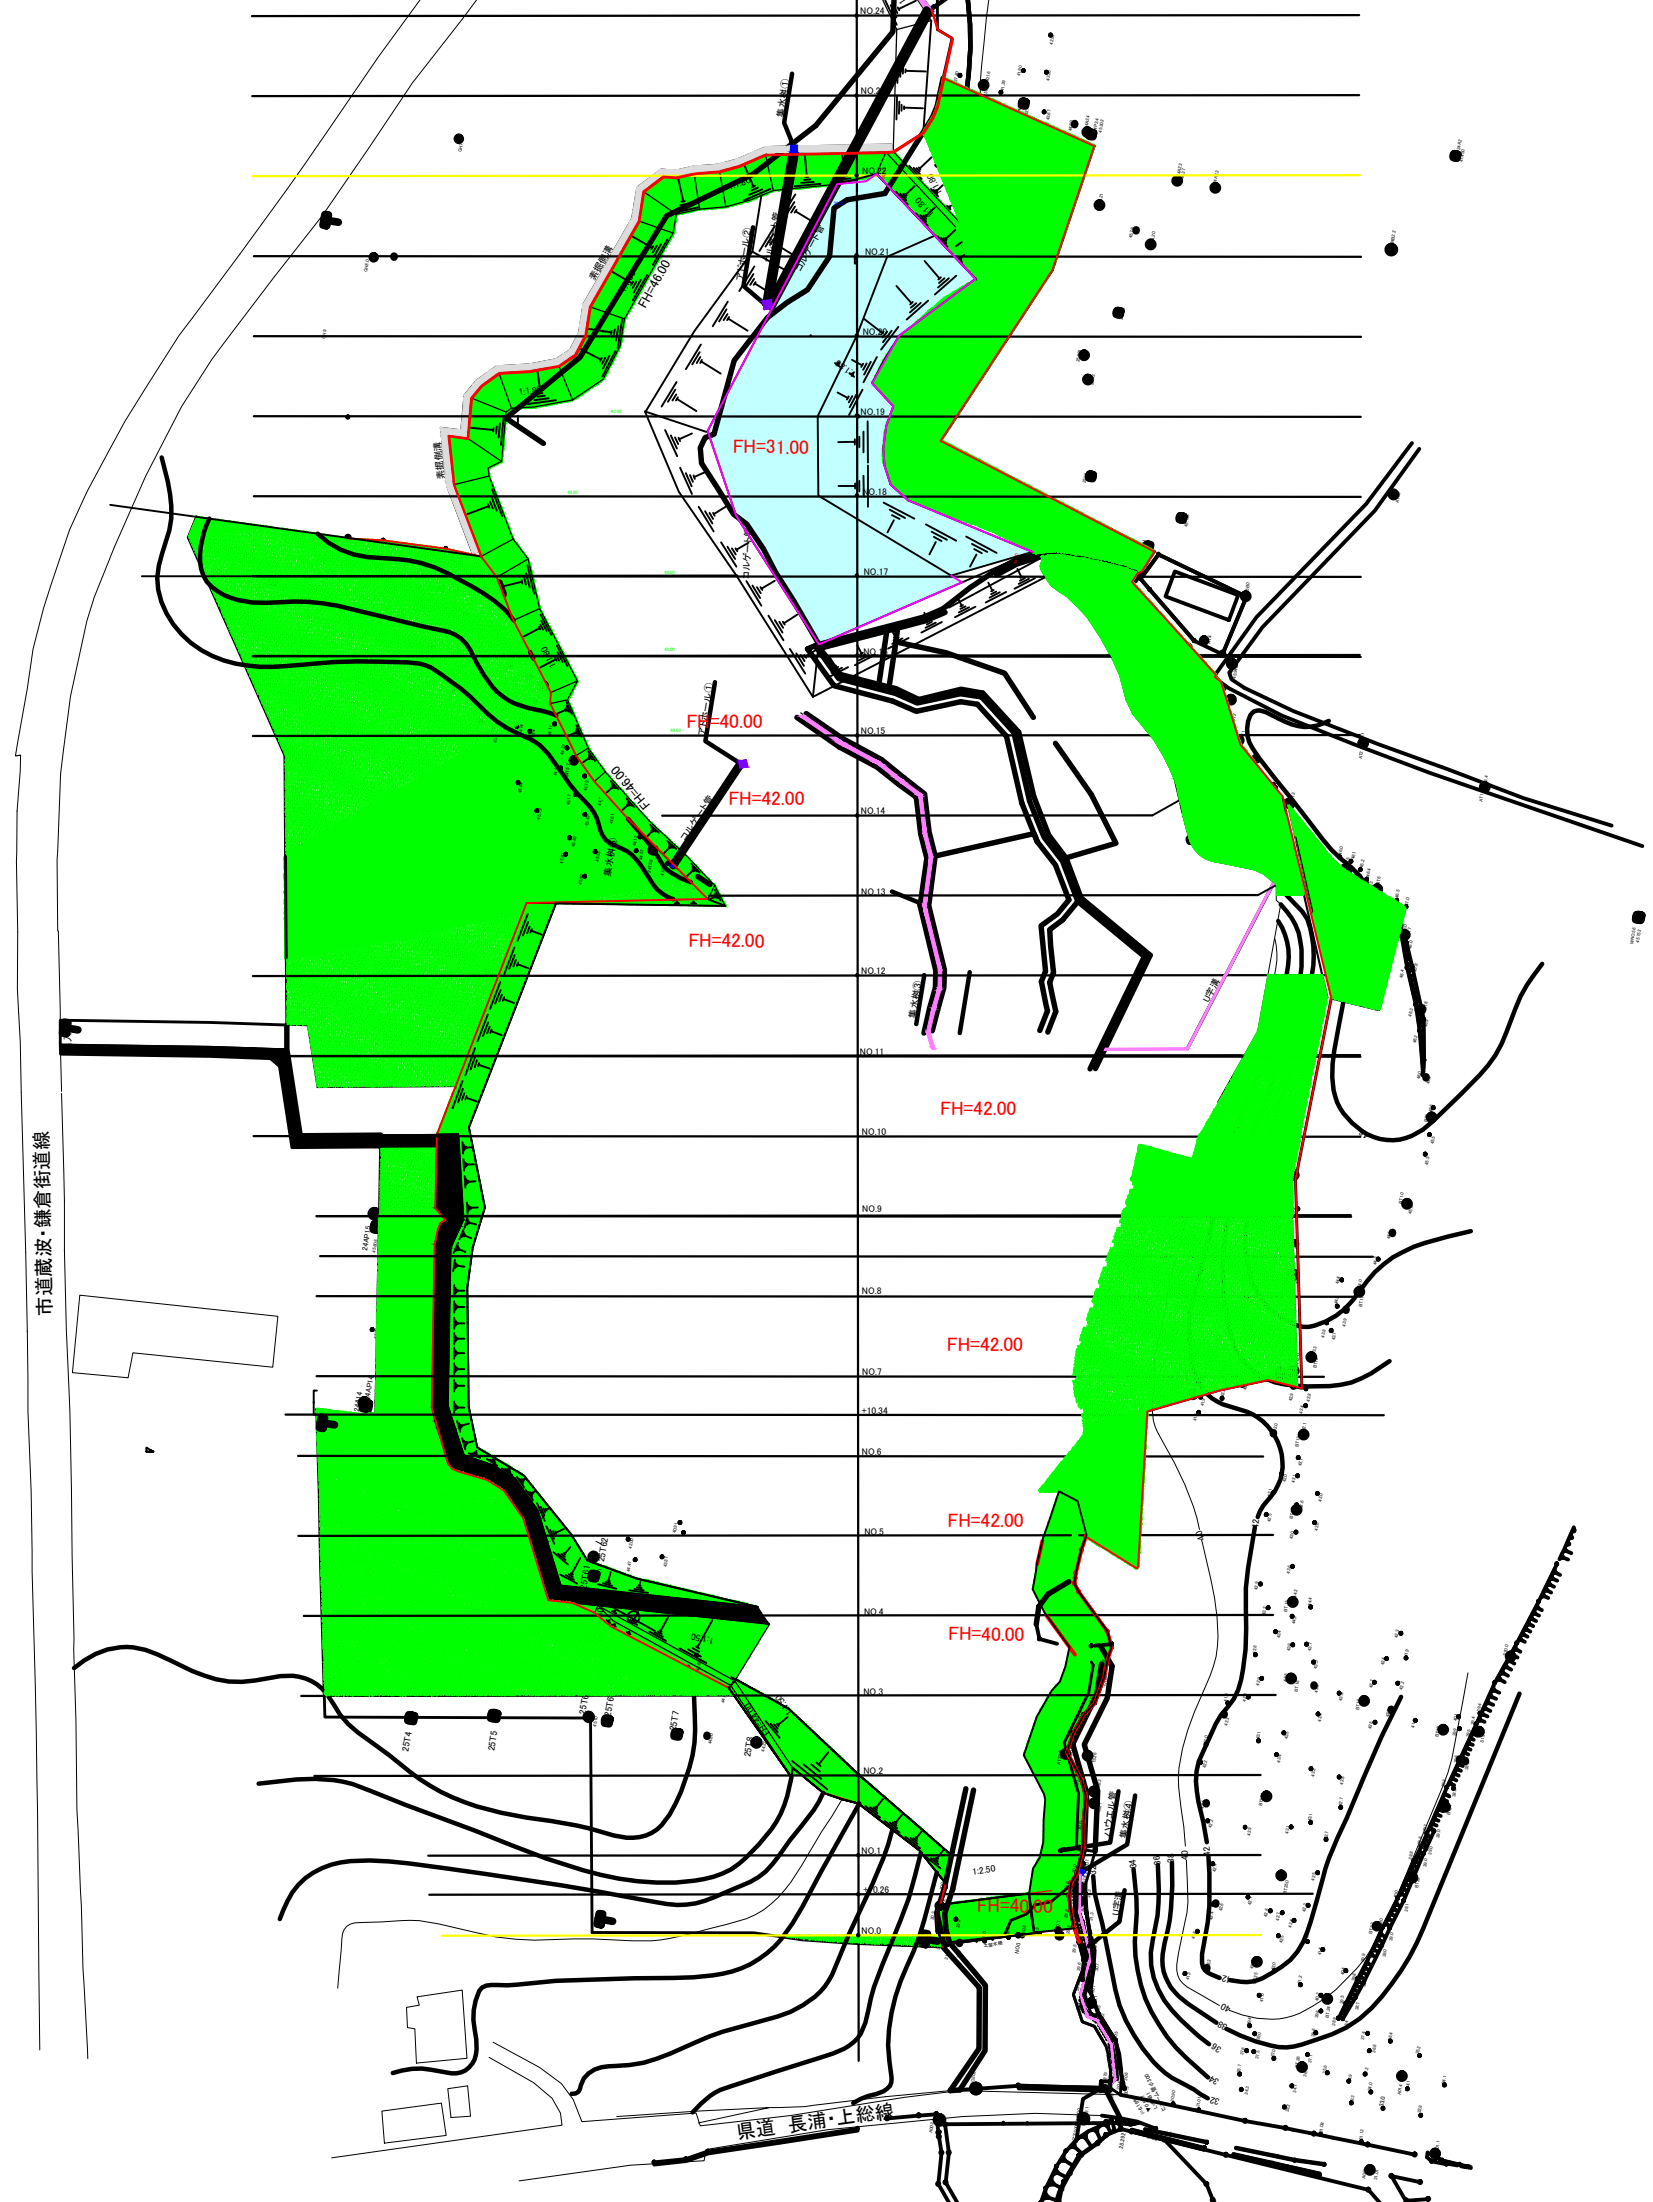

凡例	
色別	区分
—	境界区域
—	特定事業区域
■	残置森林
■	調整池
■	S線森林以外
□	その他
—	管理用道路
—	コルゲート管
—	集水側
—	アドホール
—	U字溝
—	ハウエル管
—	素掘り溝
—	ロープ溝
●	排水採取位置(完了時)
■	立入禁止標識
■	防水シート
■	フロン電

事業名	野田・蔵波土地造成工事		
図面名称	防災施設等計画平面図 (施工後) 排水施設計画平面図		
作成年月日	2016-12-21	No.	5-1
縮尺	1/1000		
事業者名	株式会社 五大工業		
作成者	千葉県市原市権津2762番地1 戸田プロット有限公司		