


平成21年度 23号知立BP和泉IC鋼上部工事 (現況平面図 PD12~PD6)

縮尺 1:350

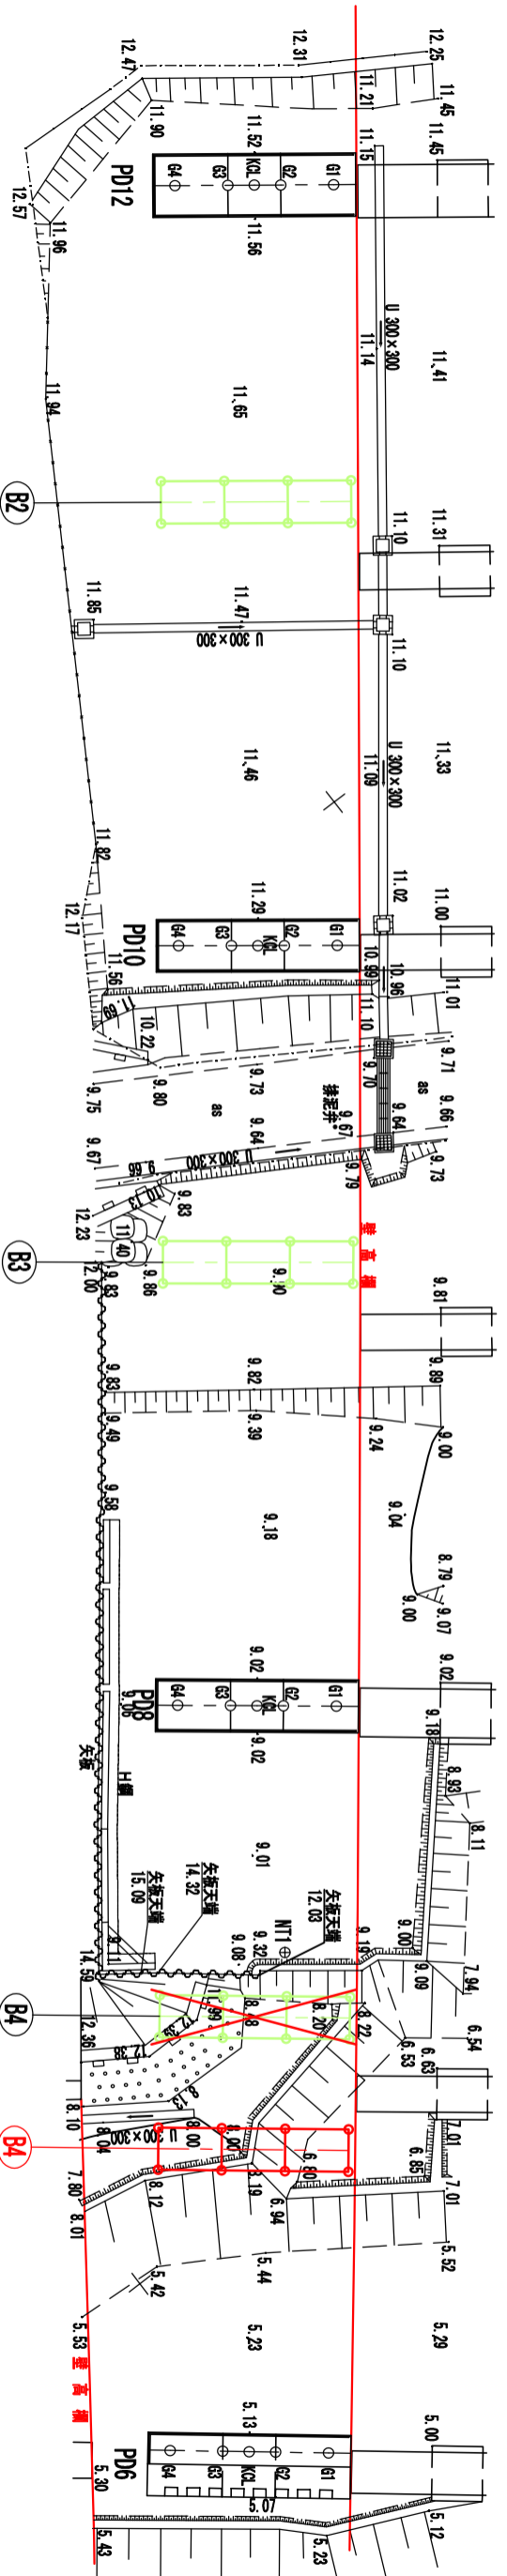

MT2

凡	例
⊕	トラバース点
as	スラット
	ガードポール
	グレイチング
	法面
	アロウパッチ
	工面用マス
	マス
	覆ひ字溝
	覆り字溝
↑	湧水方向
	舗装界