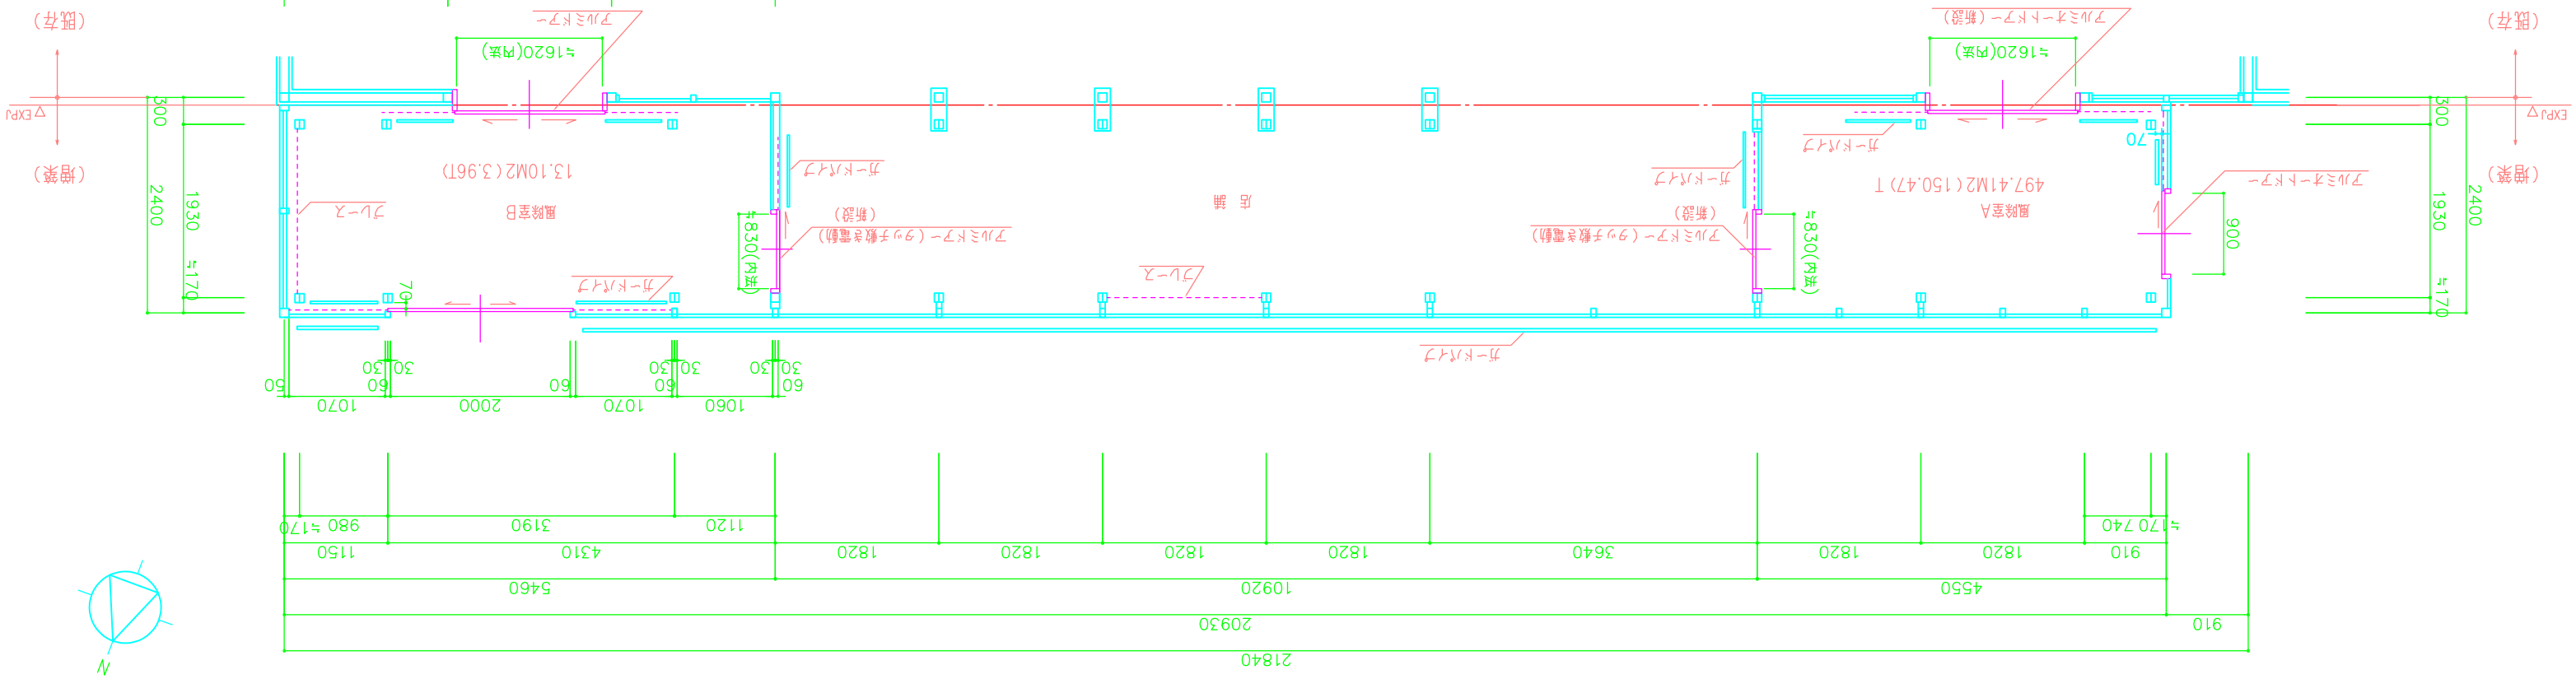日付	三菱建築研究所				
		工事名称	千葉北部地区高花近隣センター 店舗建築工事	図面名称	平面詳細図
				縮尺	1:50
				図面番号	A-13