


平面図

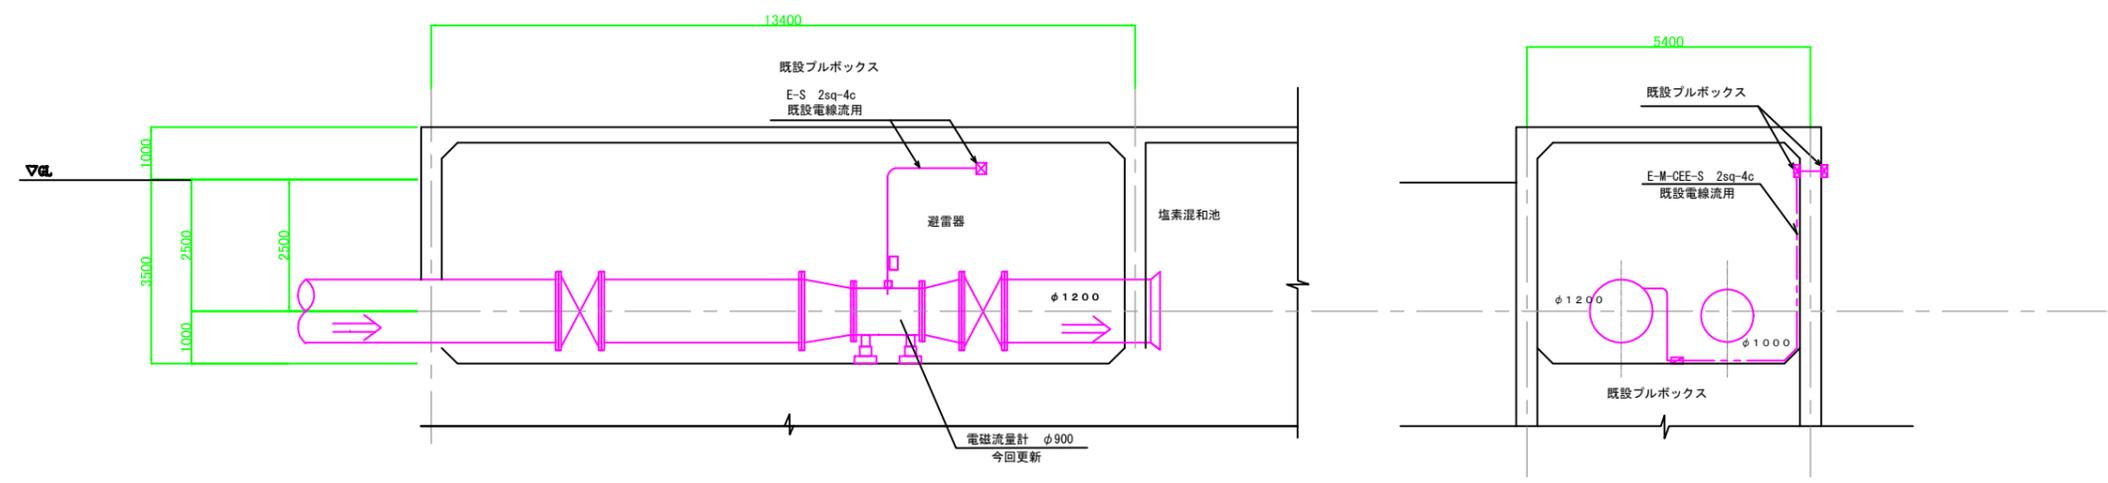

A-A 断面図

B-B 断面図

電磁流量配線経路図
S=1/50