


※ 断面図は、高さをわかりやすく表示することを主として作成したもので、
 構造材やドア、家具の大きさや位置は仮定であります。

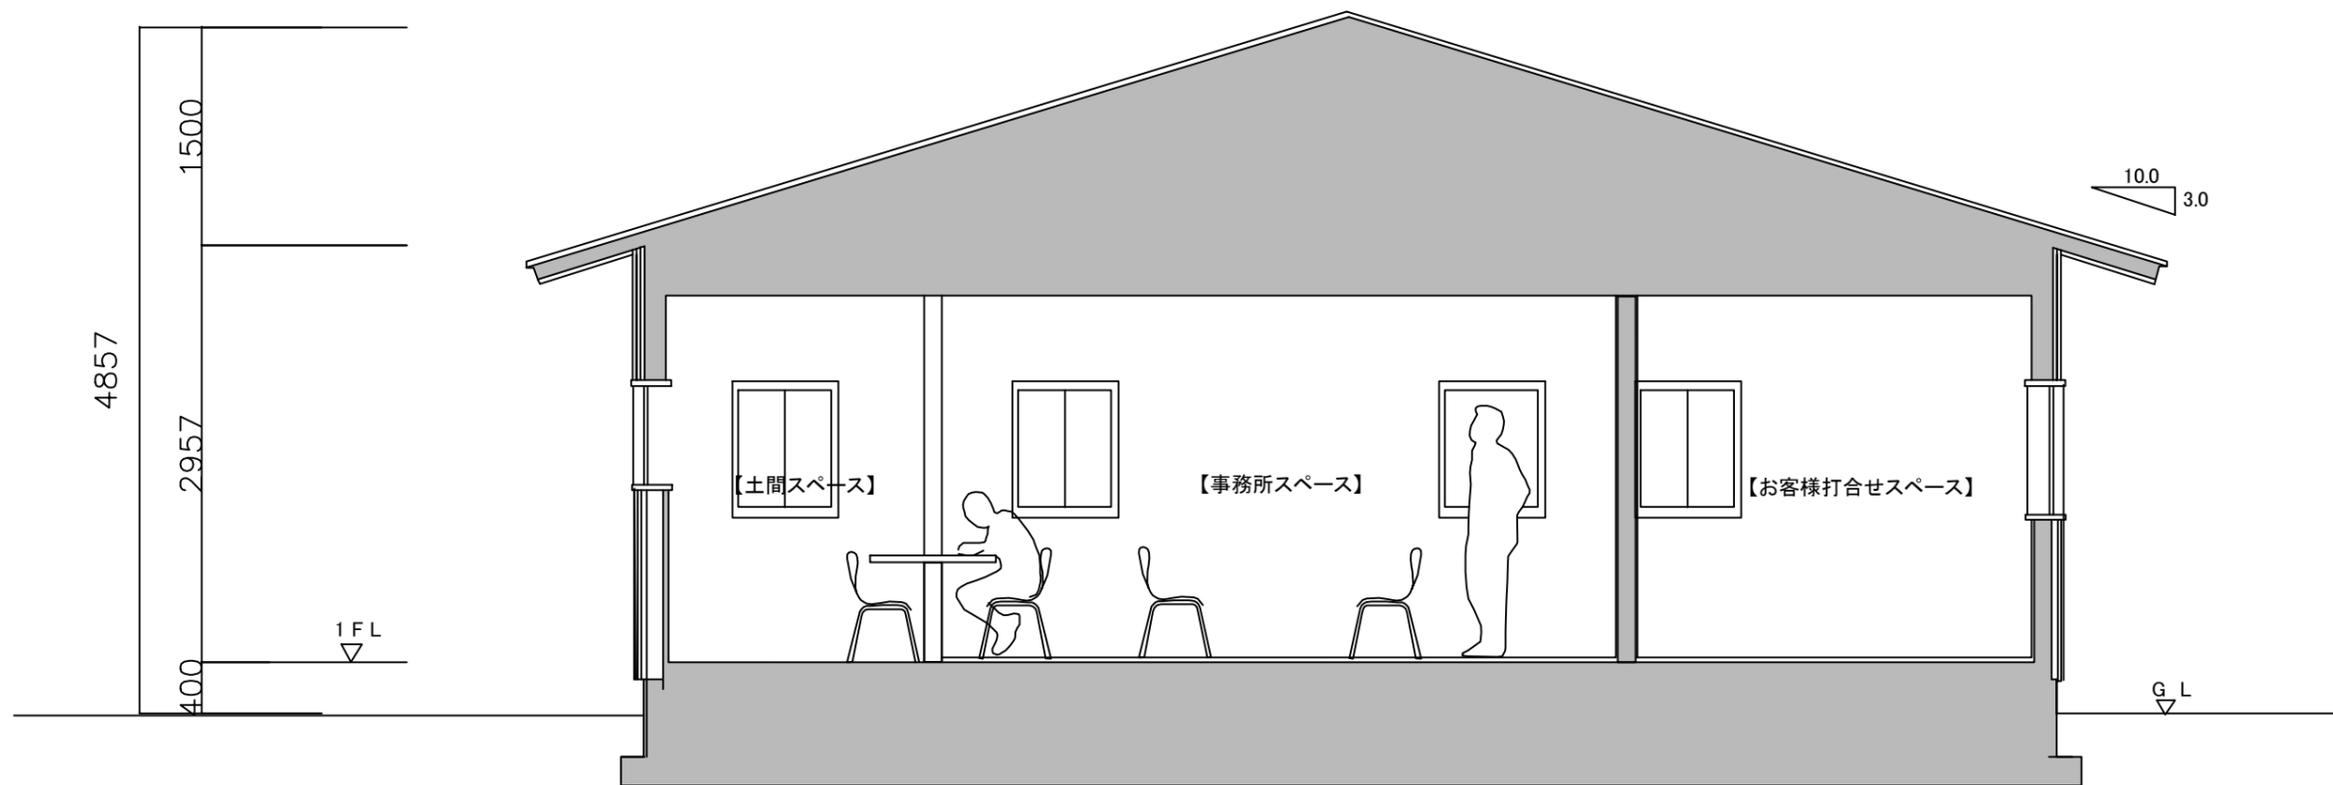

訂正月日	2017.08.07	工事名	(仮称)フジヤマ工業 倉庫・事務所 新築工事	作図		整理No.	*
図面名	事務所 断面図	縮尺	1:100	図面No.			