


劣化内容	凡例	備考
タイルクラック	~	数字：枚
タイル欠損	△	数字：枚
タイル浮き	□	数字：枚

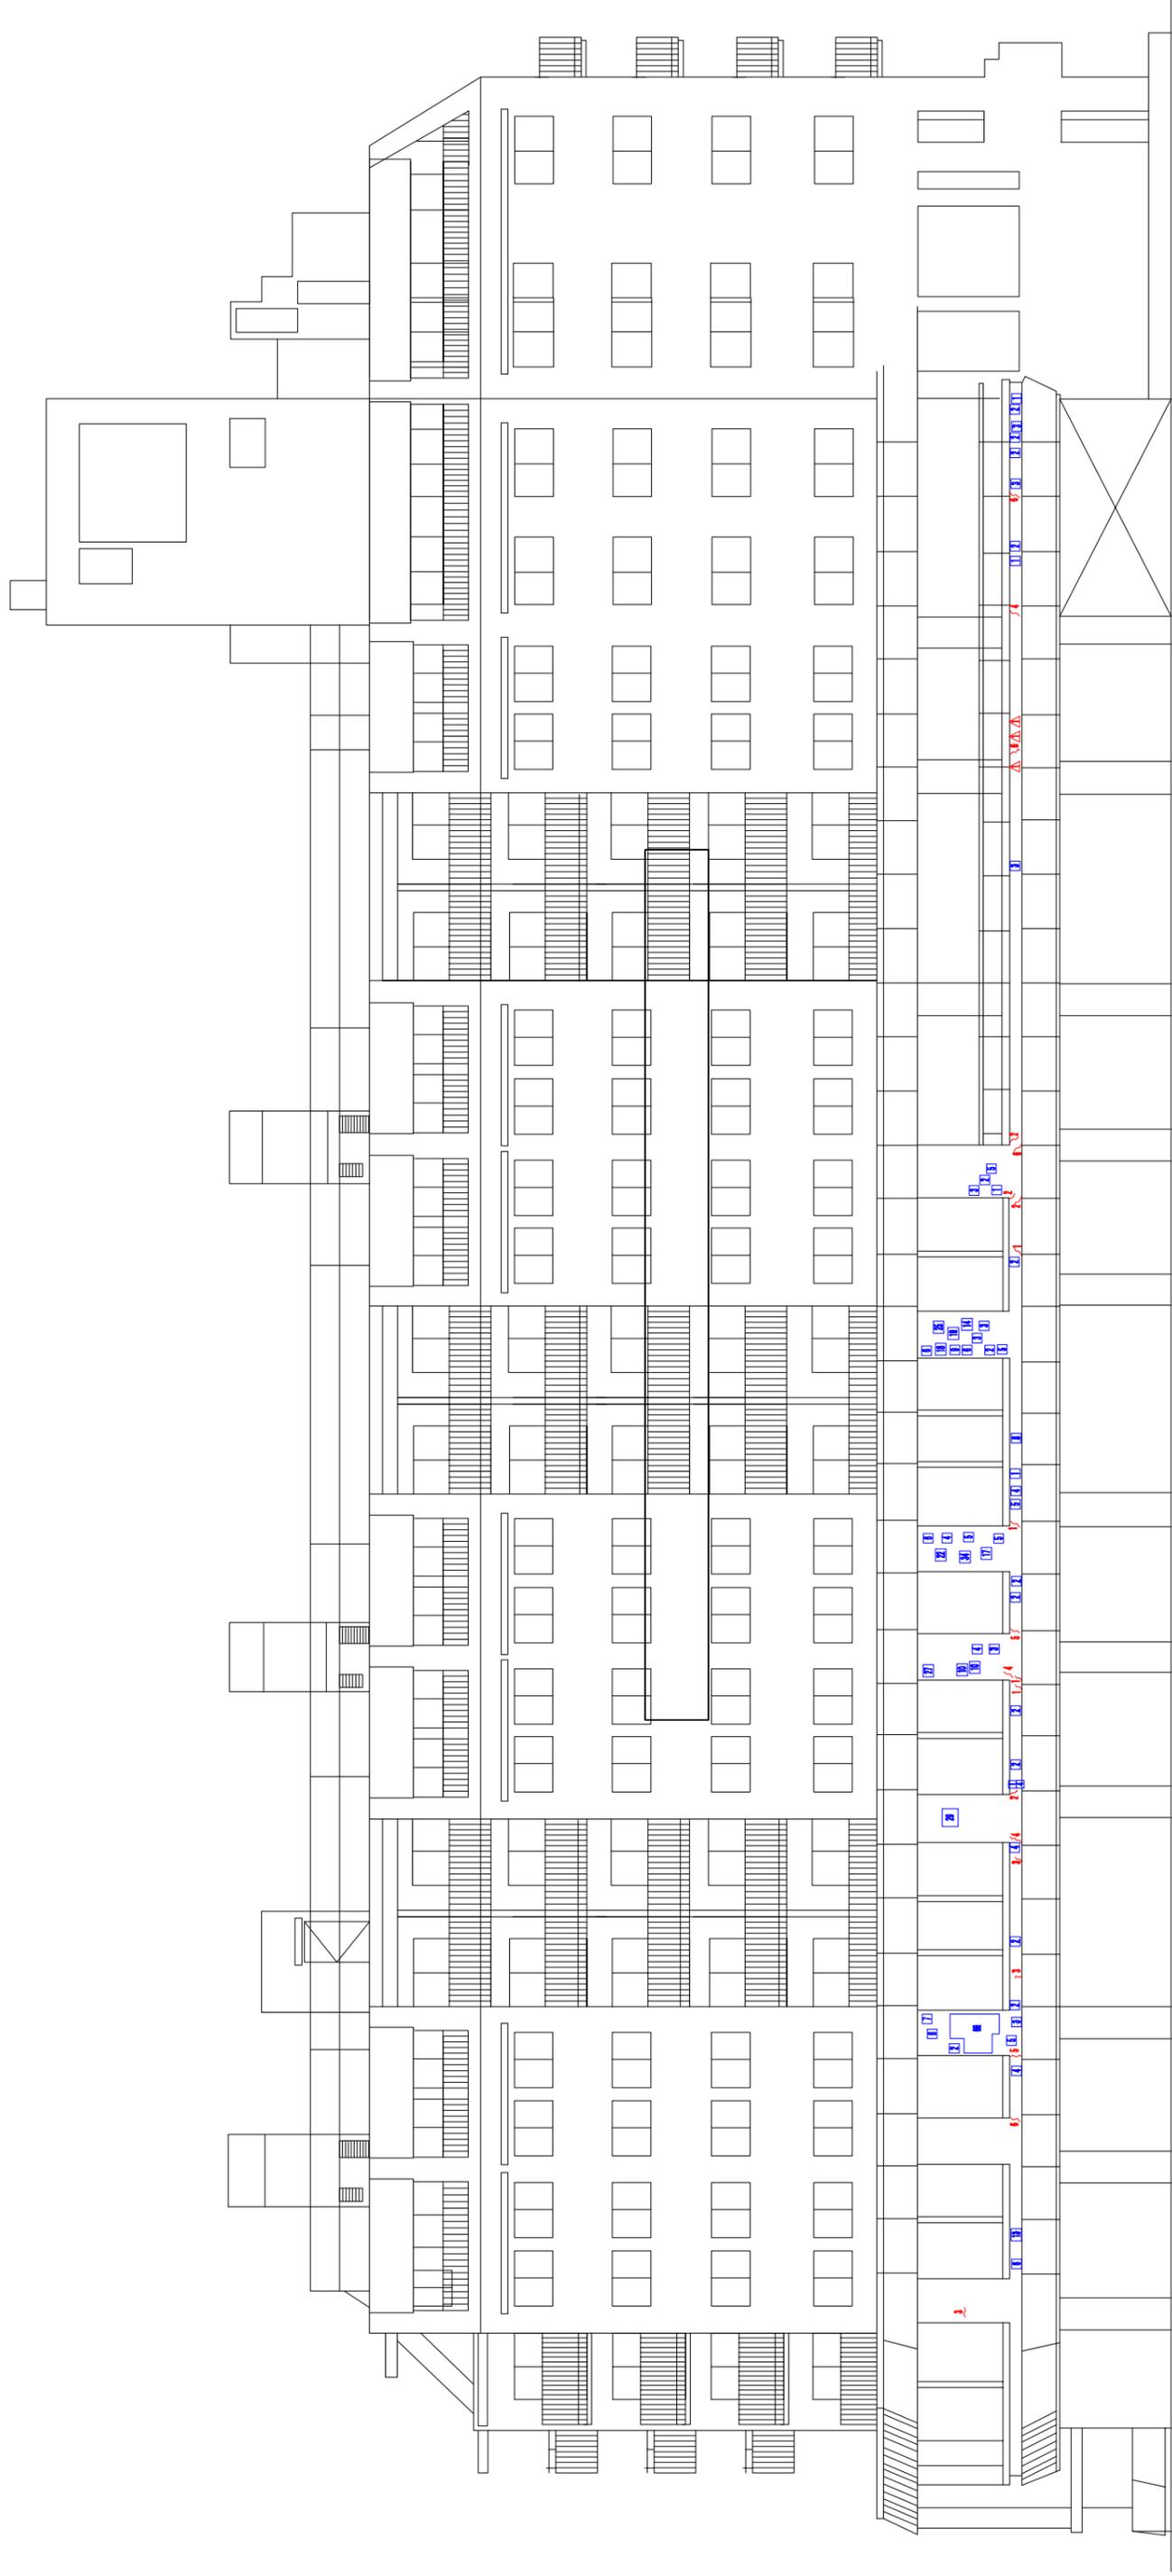

西立面図

	特記事項	担当	検図	承認	工事名称	日付	図面№
					新所沢グリーンハイツイツ外壁調査図		
					図面名称	縮尺	1:200
					西立面図		