



PC壁体展開図

展開図 S=1:100

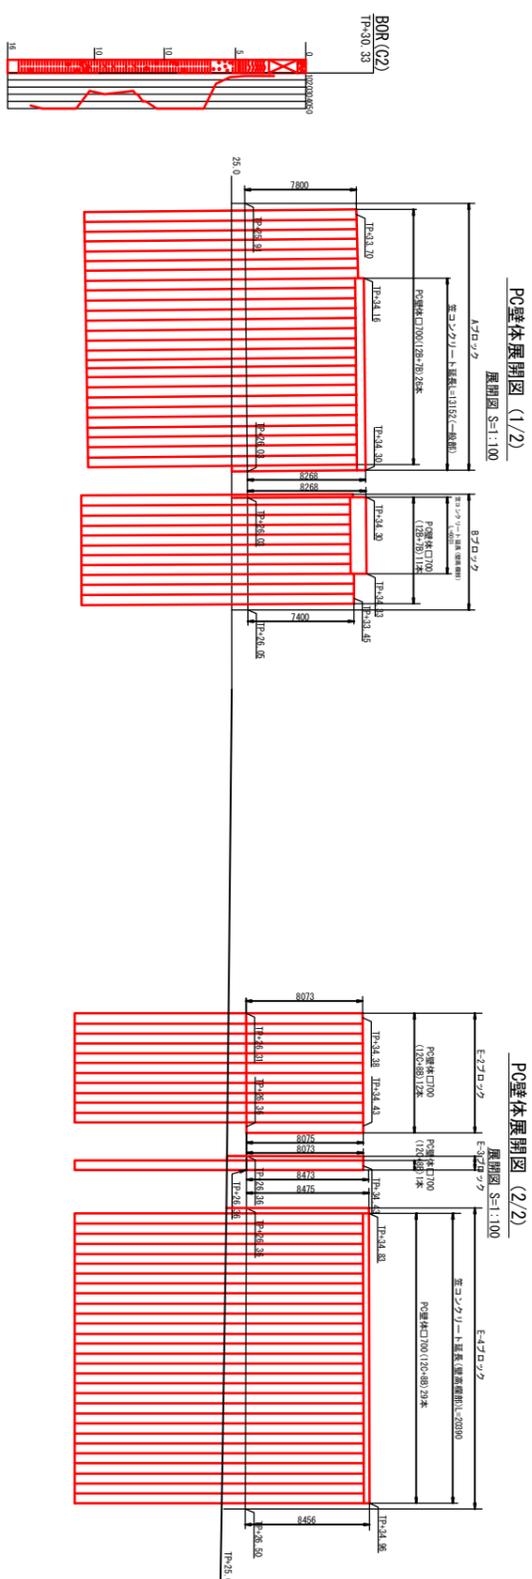

平面図 S=1:100

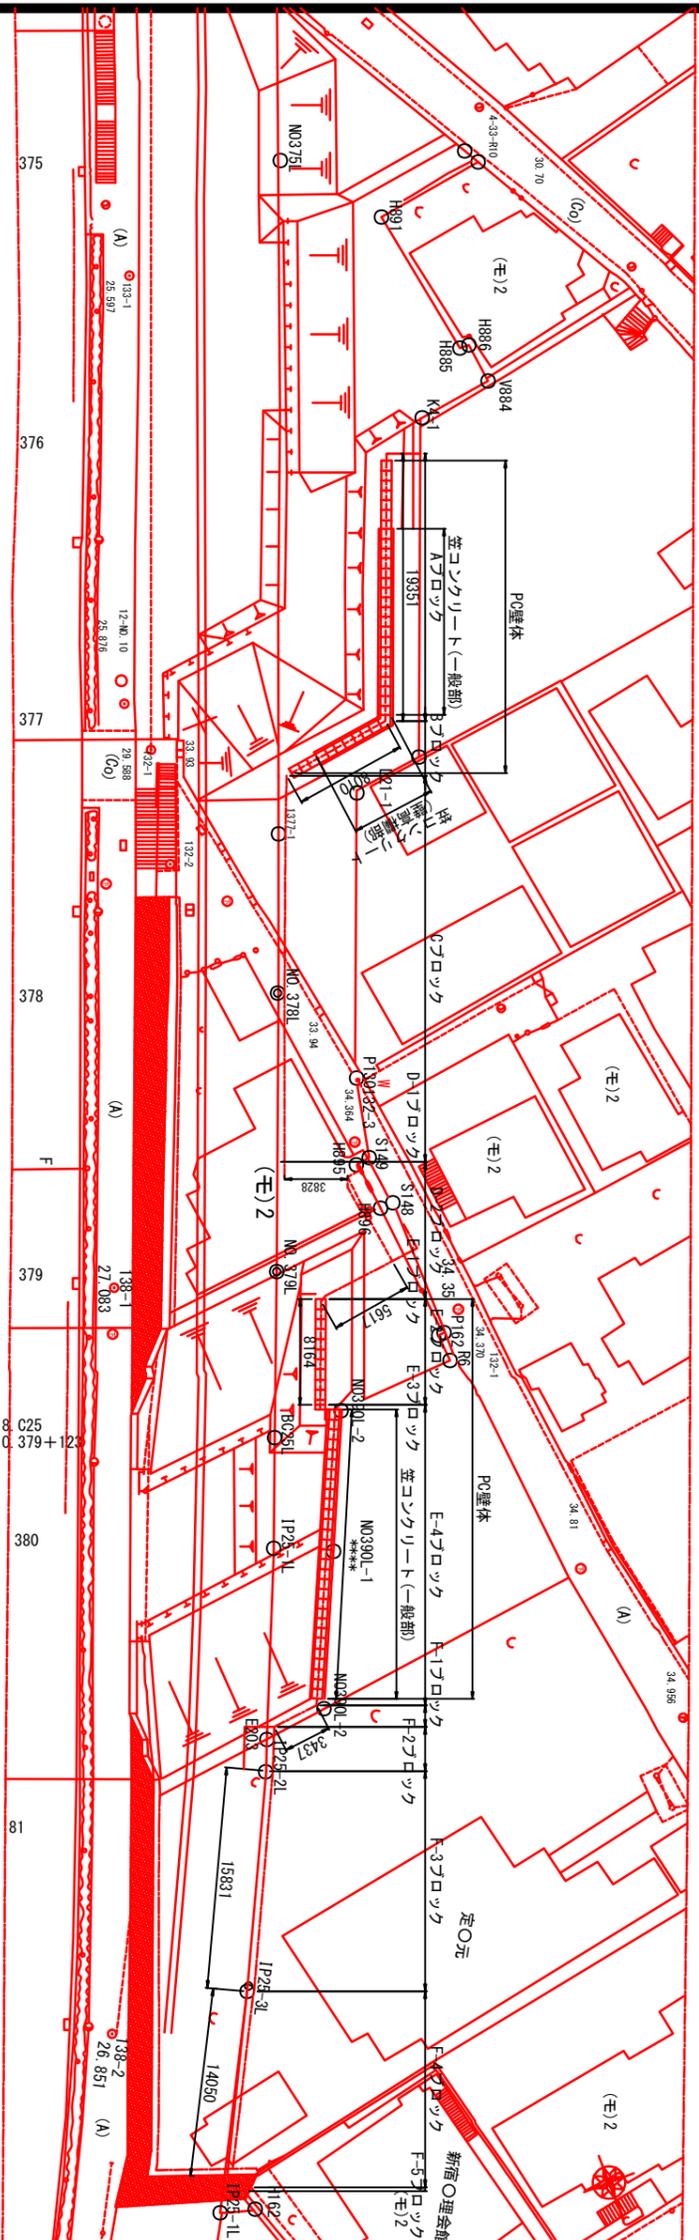

履歴欄	

仕様書

整理番号	図面番号	2
工事名	(附) S151工区街路擁壁・補償代行工事	
路線名	東京都計画道路 雑 尺	1/250
図面名	株式会社 鶴岡コンサルタント PC壁体展開図	
設計請負者名	工事請負者名	世島建設株式会社
承認年月日	工事請負者名	平成16年2月20日
建設部局名	工事事務所名	池袋工事事務所
承認担当者	設計者	栗田 隆
承認者	設計者	栗田 隆
承認者	設計者	栗田 隆
承認者	設計者	栗田 隆