


東側立面図

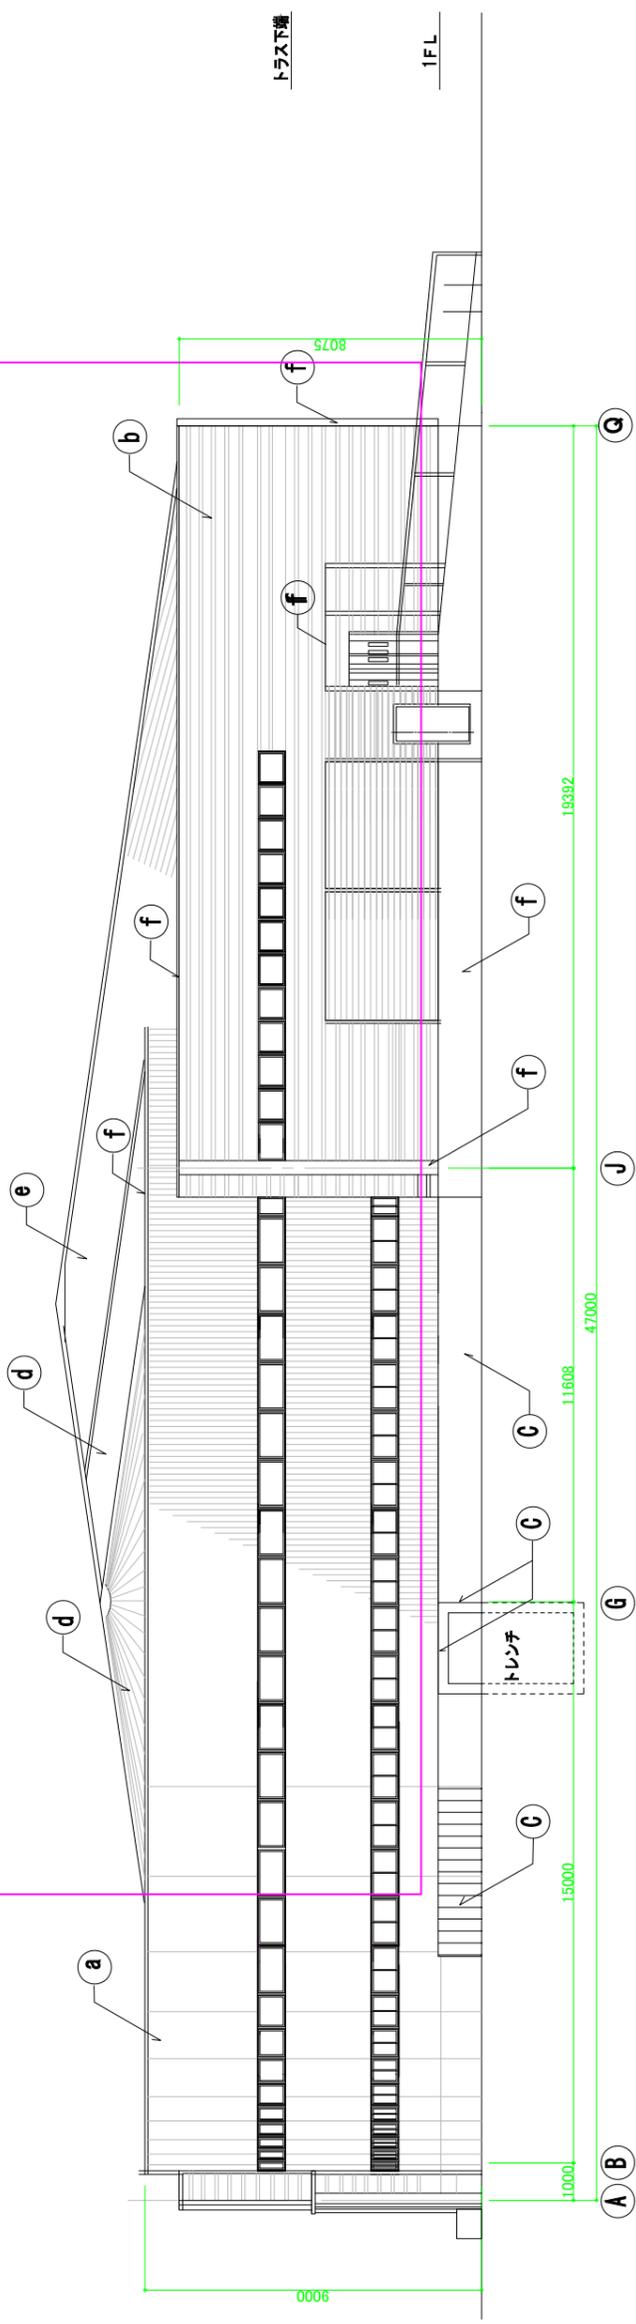

北側立面図

外部仕上凡例

a	角波鉄板張り0.4t (フッ素樹脂焼き付け亜鉛鉄板) ステンレスボルト止め	e	折版 (亜鉛アルミ合金鍍金カラー一枚板0.8t)
b	着色サイディングワイドステンレスフック止め	f	亜鉛鉄板1.6t フッ素樹脂焼付
a	コンクリート打放しの上吹付タイル	g	SOP
b	瓦葺葺【亜鉛、アルミ合金メッキ塩ビ被覆鋼板0.4t : 塩ビ被覆面は、室内側とする】		