



軌条桁 昇降設備図

軌条桁 昇降設備平面配置図 S=1/300

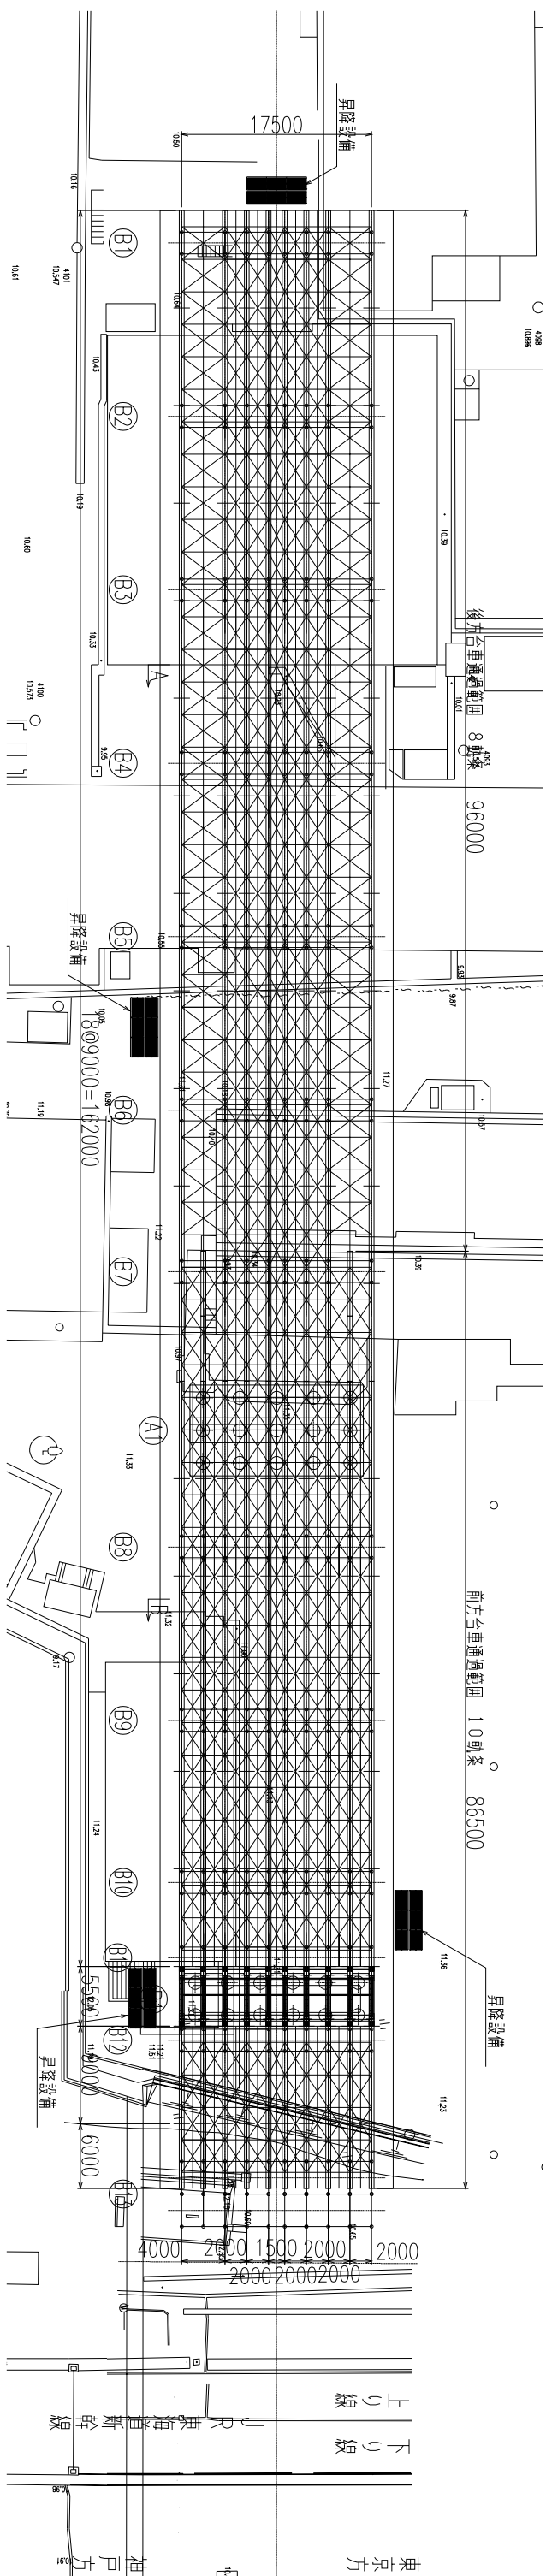


昇降設備図 S=1/60


(正面図)

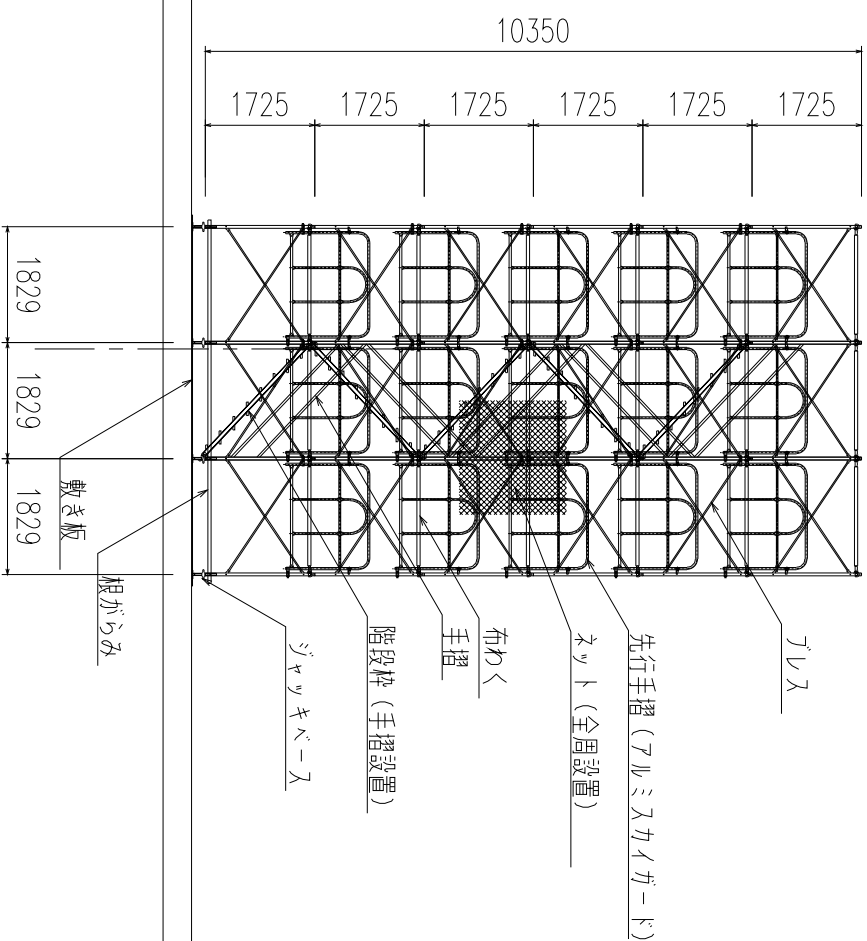

(側面図) ストッパゲージ

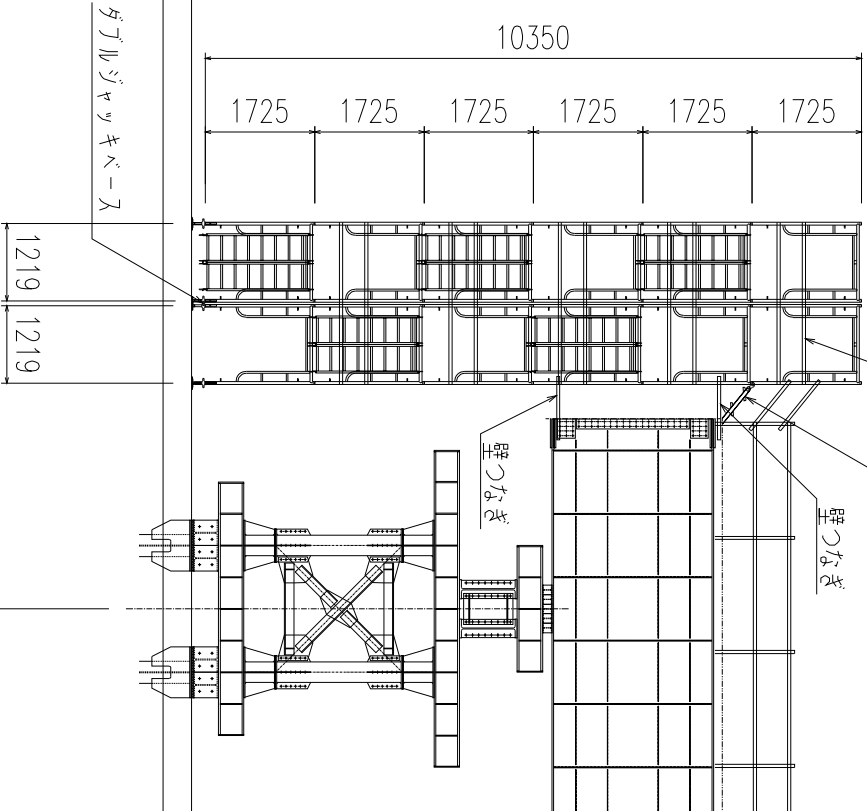

(ガラス側 正面図)

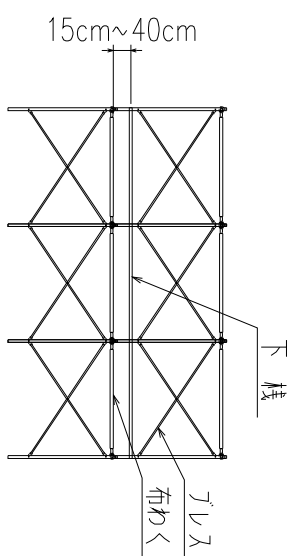

※ 昇降設備は全周ネットを設置し、ガラス側には下棧を設置する