


2階平面図

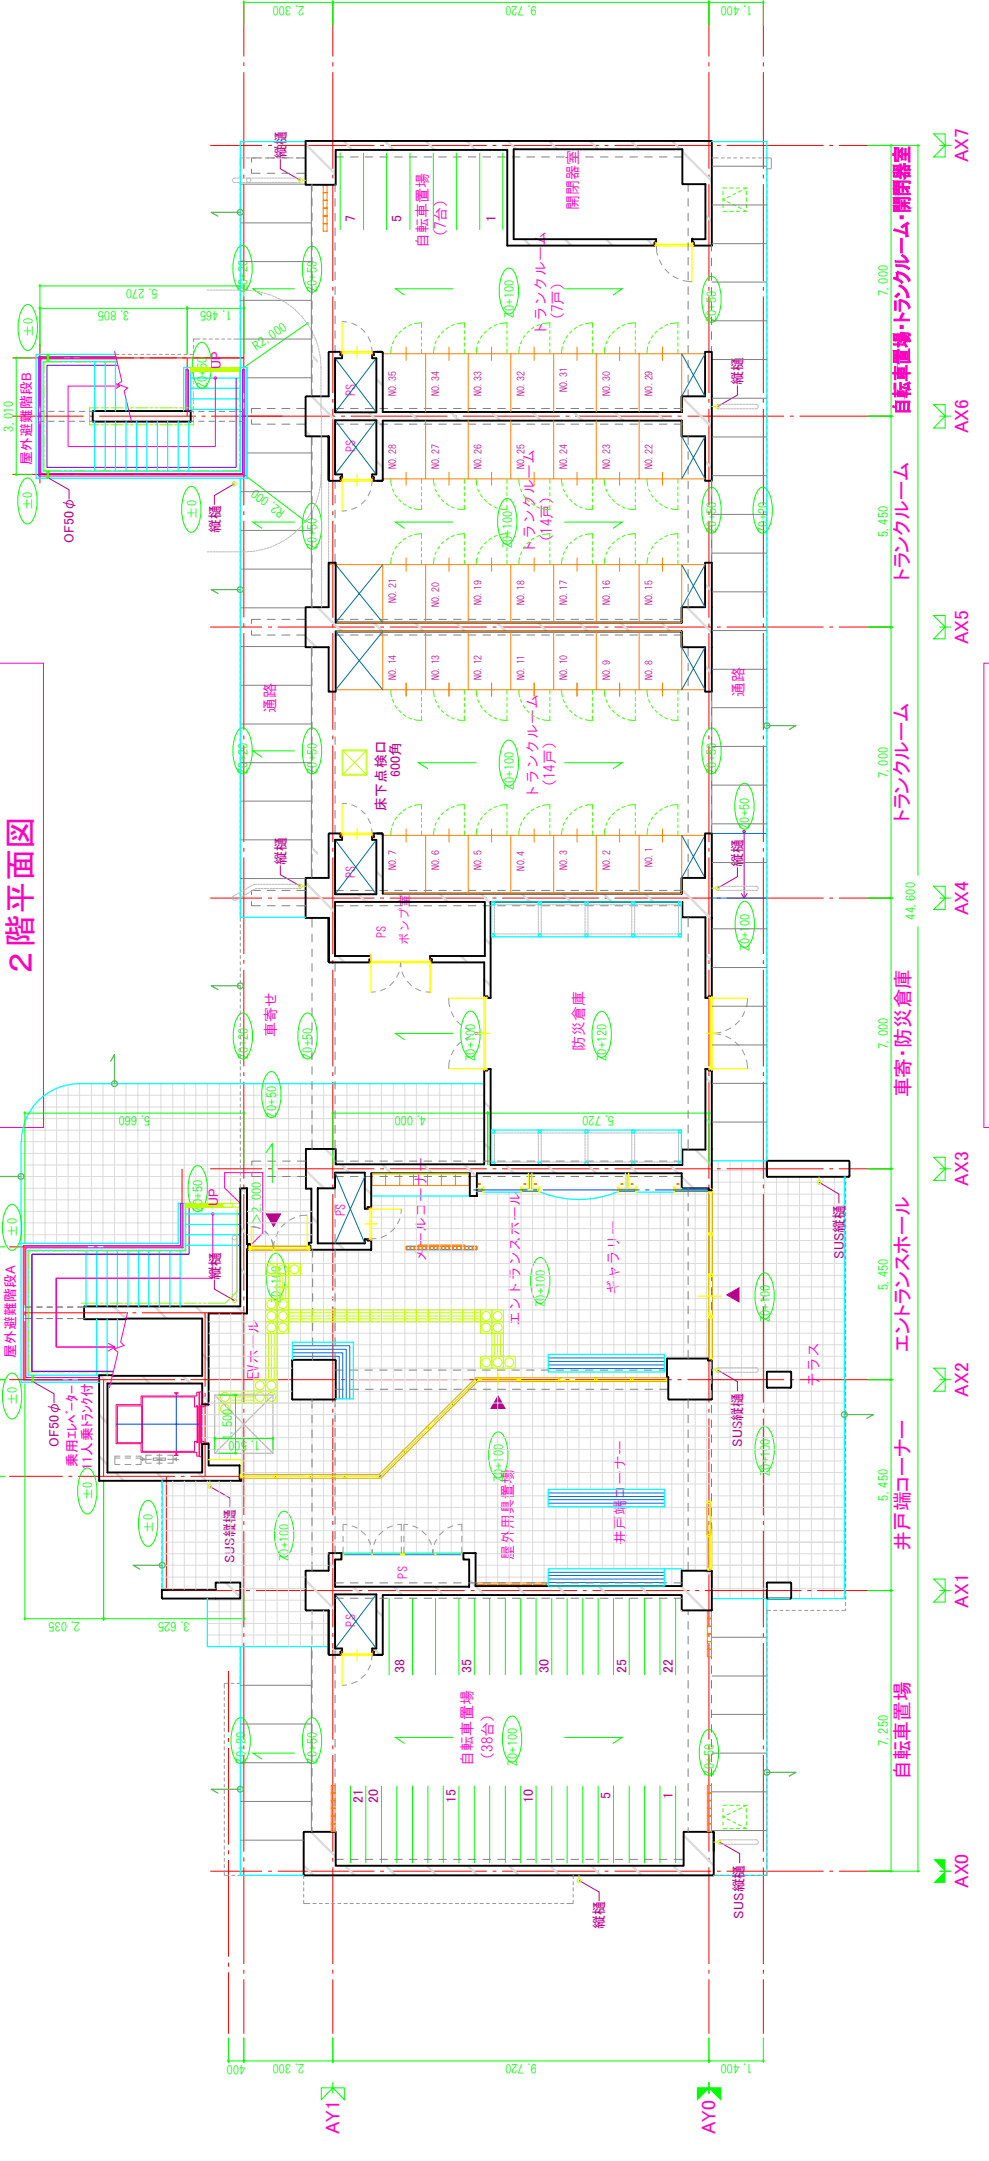

1階平面図

125φ以上の配管  
 景観バンドレール内に空気層の開口無し

凡例

トレン管	AE-605
FD	AE-606
FD75	AE-601
RD	AE-602
YRD	AE-607
YFD	AE-603-A
MD	AE-335
+	AE-806
天	DE-03
⊙	AE-512
⊙	AE-401-1

特記なき限り、本図中の基準通入パイプは以下とする  
 床裏通入パイプ：バルコニー側200φ、廊下側150φ、裏側150φ  
 耐力壁裏通入パイプ：下部150φ、上部75φ  
 外構工事範囲を示す

