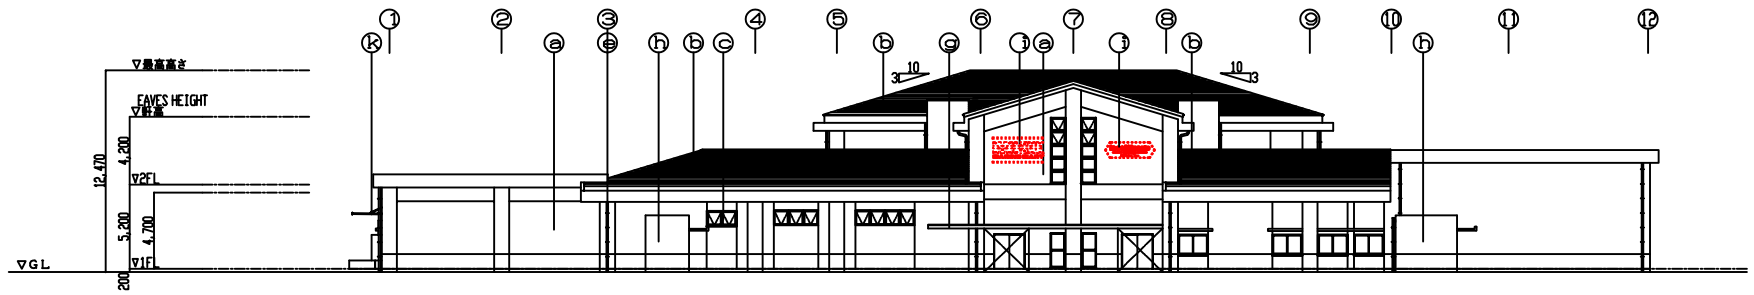

東側立面図	S=1/200
EAST ELEVATION	

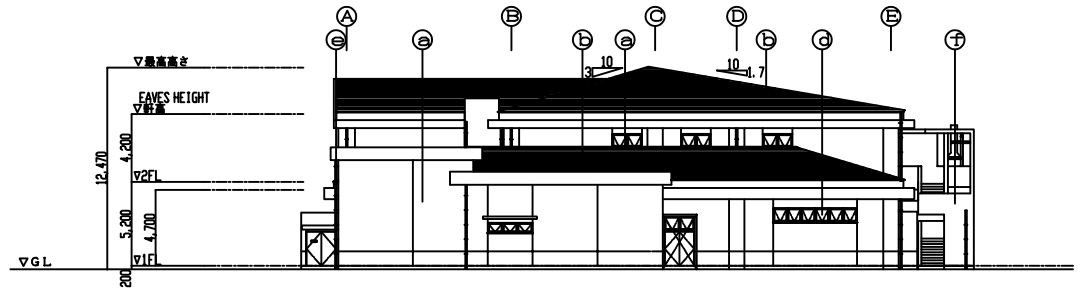

北側立面図	S=1/200
NORTH ELEVATION	

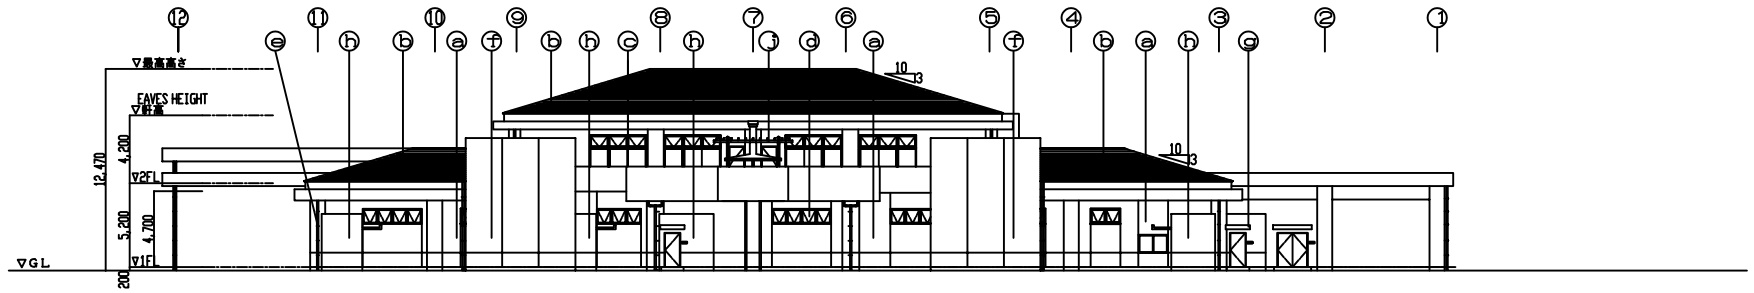

西側立面図	S=1/200
WEST ELEVATION	

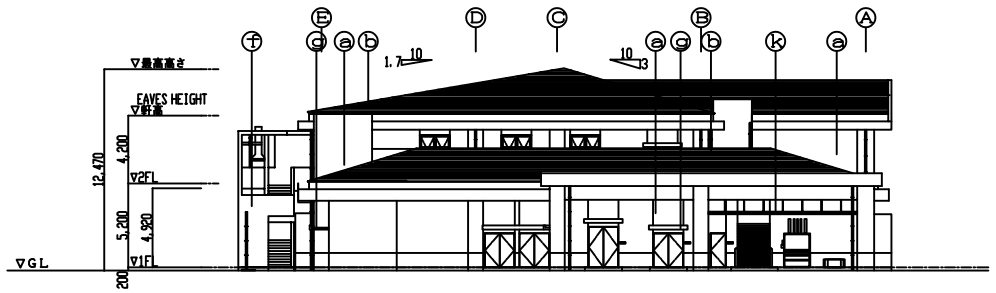

南側立面図	S=1/200
SOUTH ELEVATION	

凡 例　LEGEND

ⓐ	コンクリート打放し仕上げ(B種)の上塗層塗材E EXPOSED CONC W/SPRAYED TEXTURED COATING	
ⓑ	金属屋根 METAL STEPPED ROOF	
ⓒ	アルミ開口(共通) ALUMINUM WINDOW(TYP)	
ⓓ	オペレーター付排煙窓(共通) SMOKE VENTING WINDOWS W/OPERATED DEVICE(TYP)	
ⓔ	樋(共通):RF-VP100φ DOWNSPOUT(TYP)	
ⓕ	コンクリート製外部階段 CONCRETE EXTERIOR STAIRS	
ⓖ	コンクリート庇(共通) CONCRETE CANOPY(TYP)	
ⓗ	爆発防御壁 BLAST WALL	
ⓘ	建物サイン BUILDING SIGN	
ⓙ	パーゴラ PERGLDA	
ⓚ	アルミ製庇 ALUMINUM CANOPY	

株式会社　SOUGOU CAD 設計
東京都港区南青山2丁目15-1403
03-6893-3931
E-mail : info@sougou-cad.com

Constraction 国際ボランティア研修センター設立開発事業		Scale	NO E-1
Tittle コミュニティー ボランティア研修センター	立面図 ELEVATION	Designer	Date 2018/05/21