


橋梁調査票

整理番号	02010
橋梁名	蛭田川第一橋
路線名	一般国道6号 現道
橋梁区分	本線橋
交差物件	蛭田川
迂回路有無	有り
大型車交通量(片側)	3,503台/日
調整年月	2009年3月
現地状況写真	2007
全景	

所在地	自	福島県いわき市錦町の町	距離表	自	178.0KP + 80	下部工形式	部 位	A1橋台	P1橋脚	P2橋脚	P3橋脚	P4橋脚	P5橋脚	P6橋脚	P7橋脚	P8橋脚	P9橋脚	P10橋脚	A2橋台	路 線 名	一般国道6号 現道
	至	福島県いわき市錦町の町		至	178.1KP + 41		駆 体	控え壁式橋台	T型橋脚(RC)	T型橋脚(RC)											控え壁式橋台
架設年次	昭和46年		示方書	昭和39年		基 礎	既製鋼ぐい	既製鋼ぐい	既製鋼ぐい										既製鋼ぐい	交 差 物 件	蛭田川
構造形式	単純鋼合成板桁橋		設計活荷重	TL-20	25t照査済	検 査 路	無し	有り	有り										無し	迂 回 路 有 無	有り
橋 長	61.98 m		平面・縦断線形	斜橋		分 割	上下線一体	上下線分離	上下線分離										上下線一体	大型車交通量(片側)	3,503台/日
支間長	19.98+19.98+20.11		架設工事費	上部工15百万円 下部工12百万円		床版形式	場所打床版													調整年月	2009年3月
径間数	3		橋梁点検履歴	H19		橋面防水層	?													現地状況写真	2007
全幅員	7.00 m		塗装履歴	未確認		ロータヒーティング	無し													全景	
有効幅員	6.00 m		被災履歴			伸縮装置	非排水型			添架物		Φ90×4条									

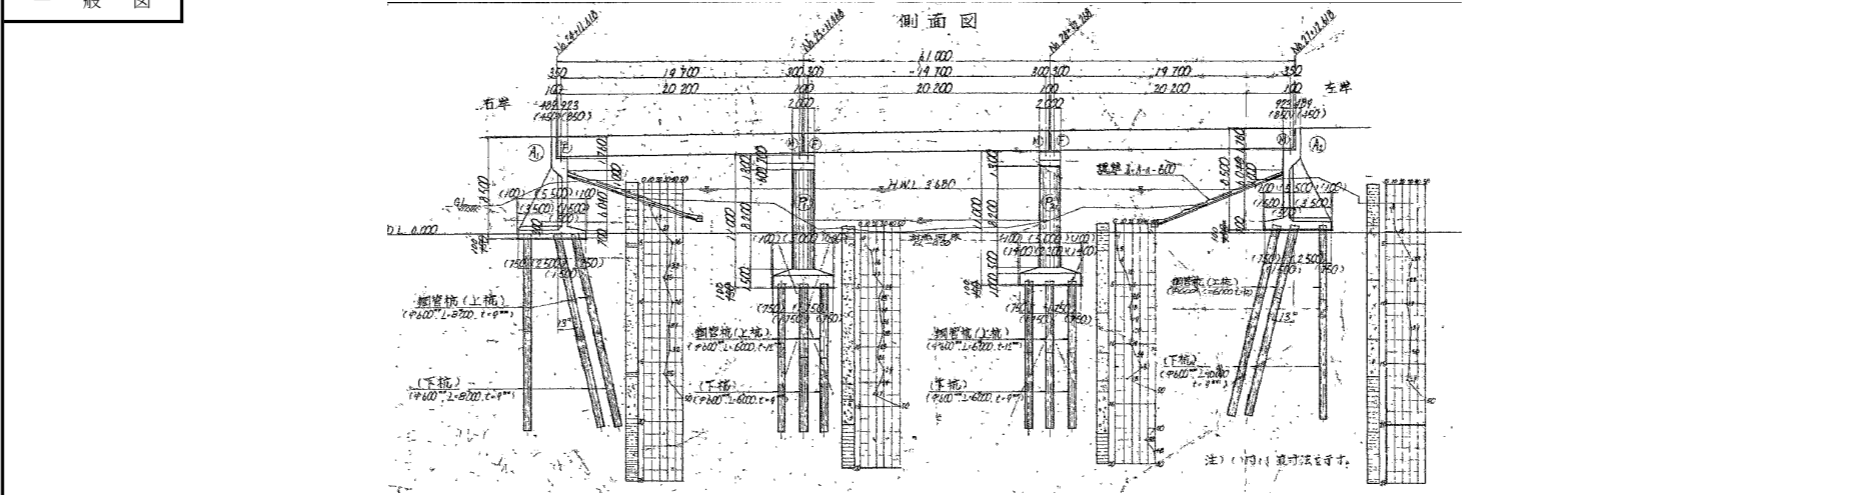

上部工	項目	前回定期点検結果		最新定期点検結果		補修・補強設計履歴			補修・補強工事履歴					補修・補強工事対応	補修・補強工事予定(計画)			
		**実施		H19実施		設計年度	設計内容	確認資料等	実施時期	実施内容	工事部位	規模・数量	確認資料等		部位	工法	工事費(百万円)	
		対策区分	損傷内容	対策区分	損傷内容													
上部工	主桁(主構)			B	01_05													
	床版			B	07_08_11_17													
	支 承			S	16	H15	塗替え・モルタル補修	H15磐城管内橋梁補修設計業務	H15	支承塗替え・モルタル補修	A1,P1,P2,A2	18基	H15磐城国道管内橋梁補修工事(第3回変更)	支 承	更 新	6.2		
	地 覆			B	06_07_08													
	高欄・防護柵			C	01_04_23													
	舗 装			A														
	伸 縮 装 置			A					H15	取り替え	A1,P1,P2,A2	16.6m	H15磐城国道管内橋梁補修工事(第3回変更)					
	排 水 施 設			B	01_05_23													
下部工	点 検 施 設																	
	落橋防止システム			B	01_05				H16	落橋防止	A1,P1,P2,A2	4箇所	H16蛭田川第一・第二橋補強工事(第2回変更)	3プロ対応				
	橋 台			B	06_07_08_20_23													
下部工	橋 脚			B	06_08_20				H16	鋼板巻立て	P1,P2	2基	H16蛭田川第一・第二橋補強工事(第2回変更)	3プロ対応				
	基 礎 工																	
その他			B	01_05_06_12_23														



備 考

橋梁評価点										総合評価 S・I・S=		0.367		優先度係数					
健全性					耐震性					耐荷性		優先度係数							
評価部位	主 桁	床 版	支 承	下部工・基礎工	二次部材	評 価 点	落橋防止	橋 脚	基 礎	液 状 化	評 価 点	主 桁	評 価 点	供用年数	交 通 量	迂 回 路	2次災害	評 価 点	
重み付け	0.30	0.30	0.15	0.15	0.10	0.51	0.40	0.40	0.10	0.10	0.90	1.00	0.80	0.25	0.25	0.25	0.25	0.70	
評価区分	B	B	S	B	C		5	5	1	4		4		b	b	e	e		
評価点数	0.60	0.60	0.30	0.60	0.10		1.00	1.00	0.20	0.80		0.80		0.40	0.40	1.00	1.00		
評 価	0.18	0.18	0.05	0.09	0.01		0.40	0.40	0.02	0.08		0.80		0.10	0.10	0.25	0.25		
再 評 価	0.18	0.18	0.05	0.09	0.01		0.40	0.40	-	-		-		-	-	-	-		