



小路口本町BL R4ラーメン高架橋 構造一般図 (その2)  
S=1/200


基礎平面図

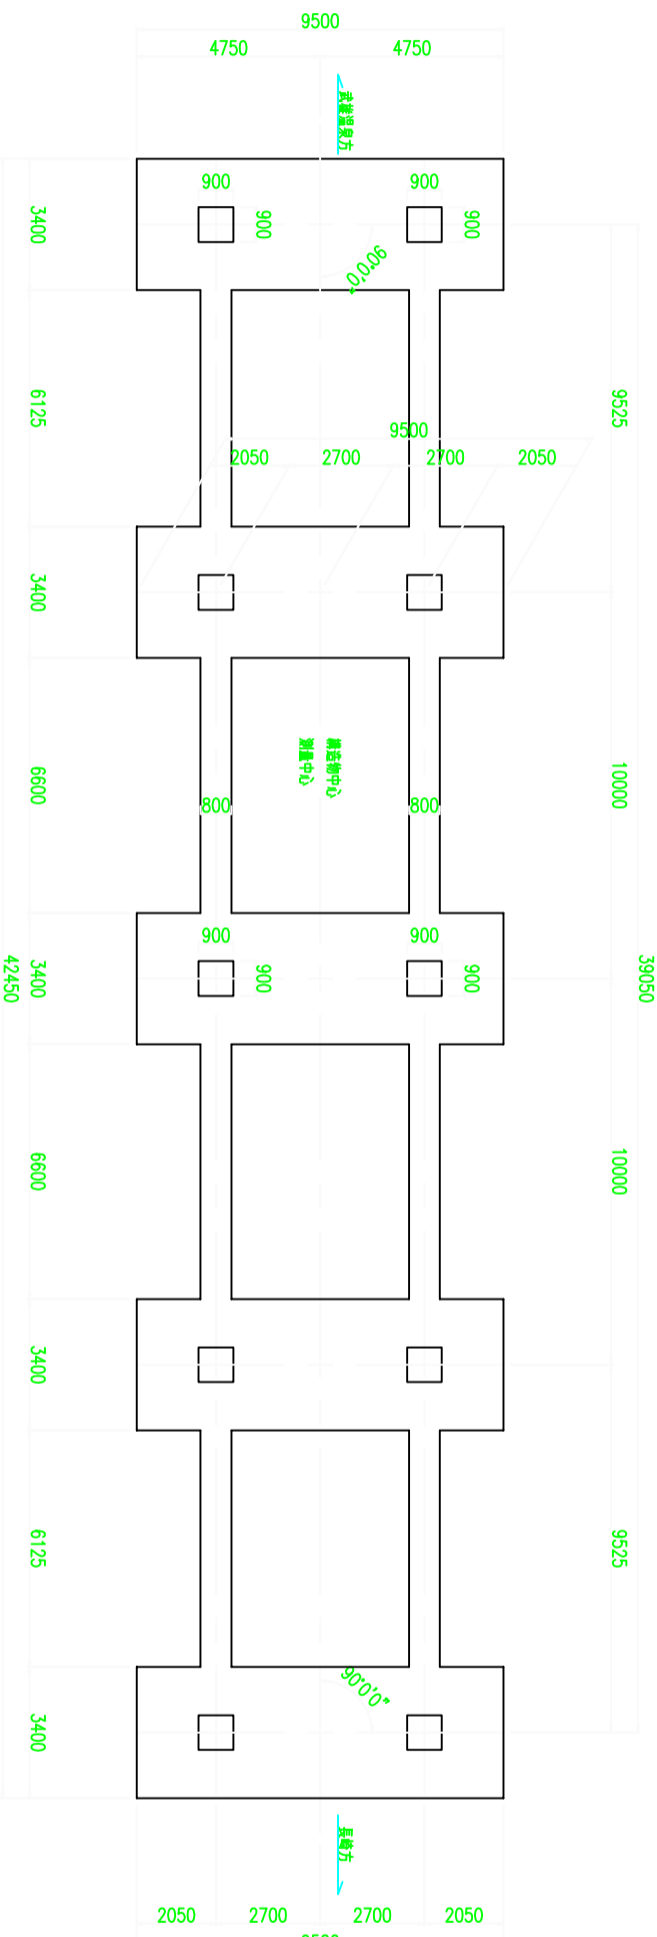

標準横断面図 S=1/100

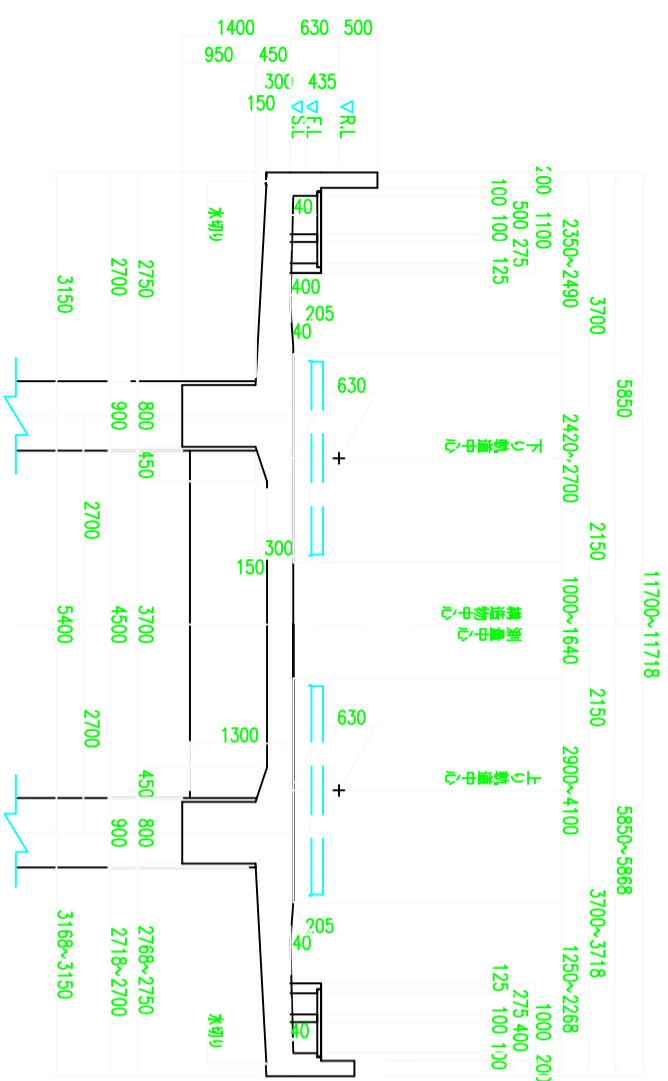

ダクト切欠き部横断面図 S=1/100

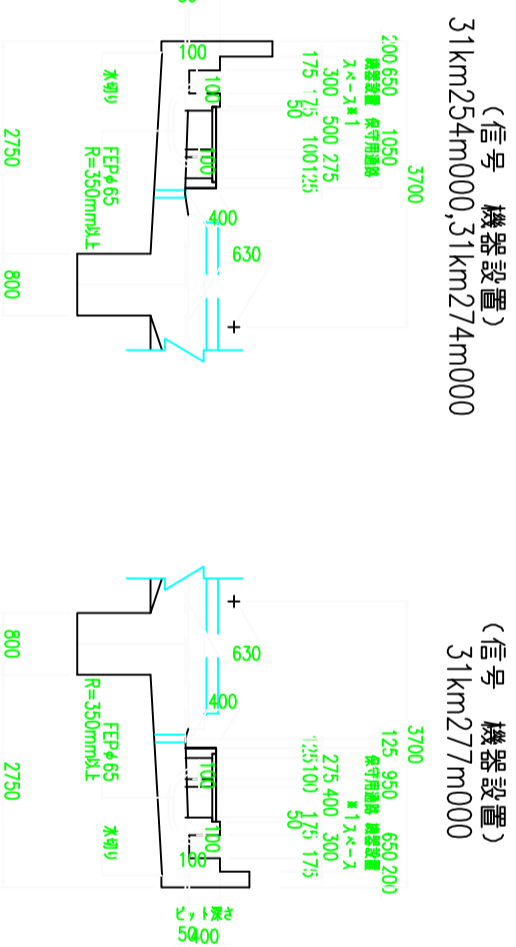

※1 構造設置スパンには10kN/m<sup>2</sup>以下の積載を想定している。

※1 構造設置スパンには10kN/m<sup>2</sup>以下の積載を想定している。

土質柱状図 S=1/400

