計画地盤高図

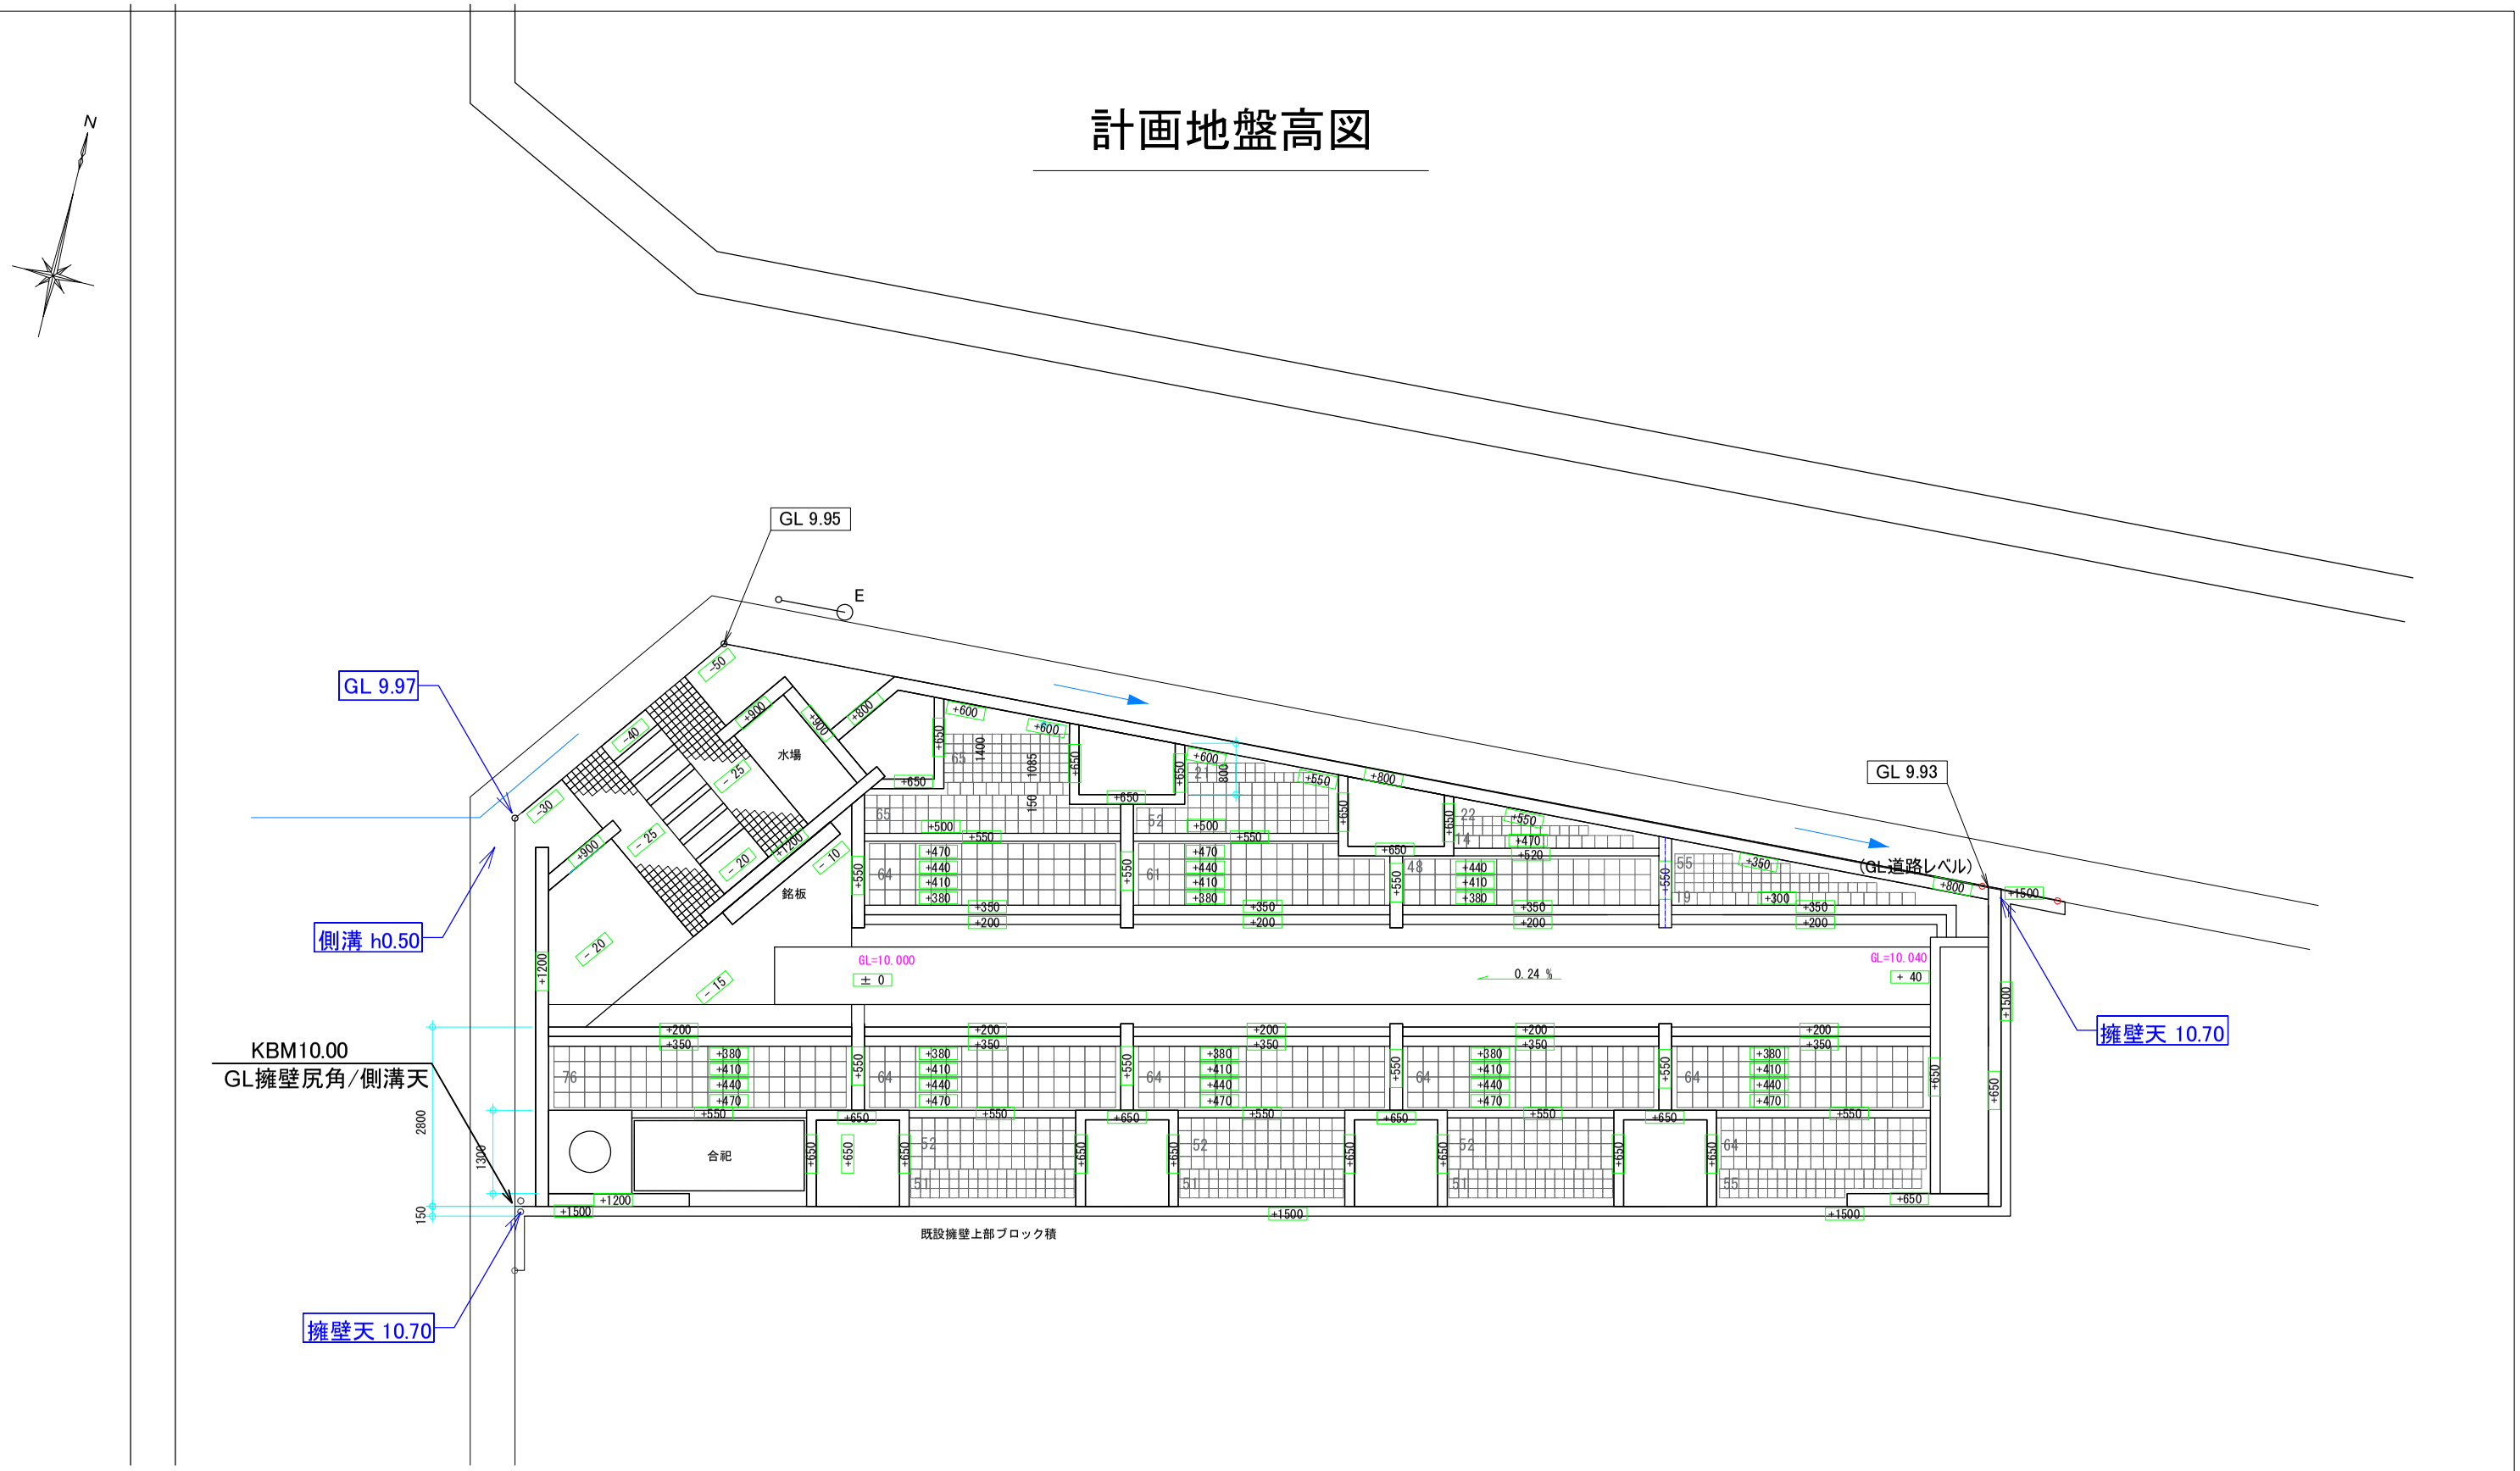

名　称		特記	DATA	図面名称	縮　尺	図面番号
新上桂霊苑 樹木葬整備工事	(株)日本石材 〒600-8371 京都市下京区大宮通下ル西門前町407 久保田ビル		2023.06.30	計画地盤高図	1:100 (A3)	5 / 40