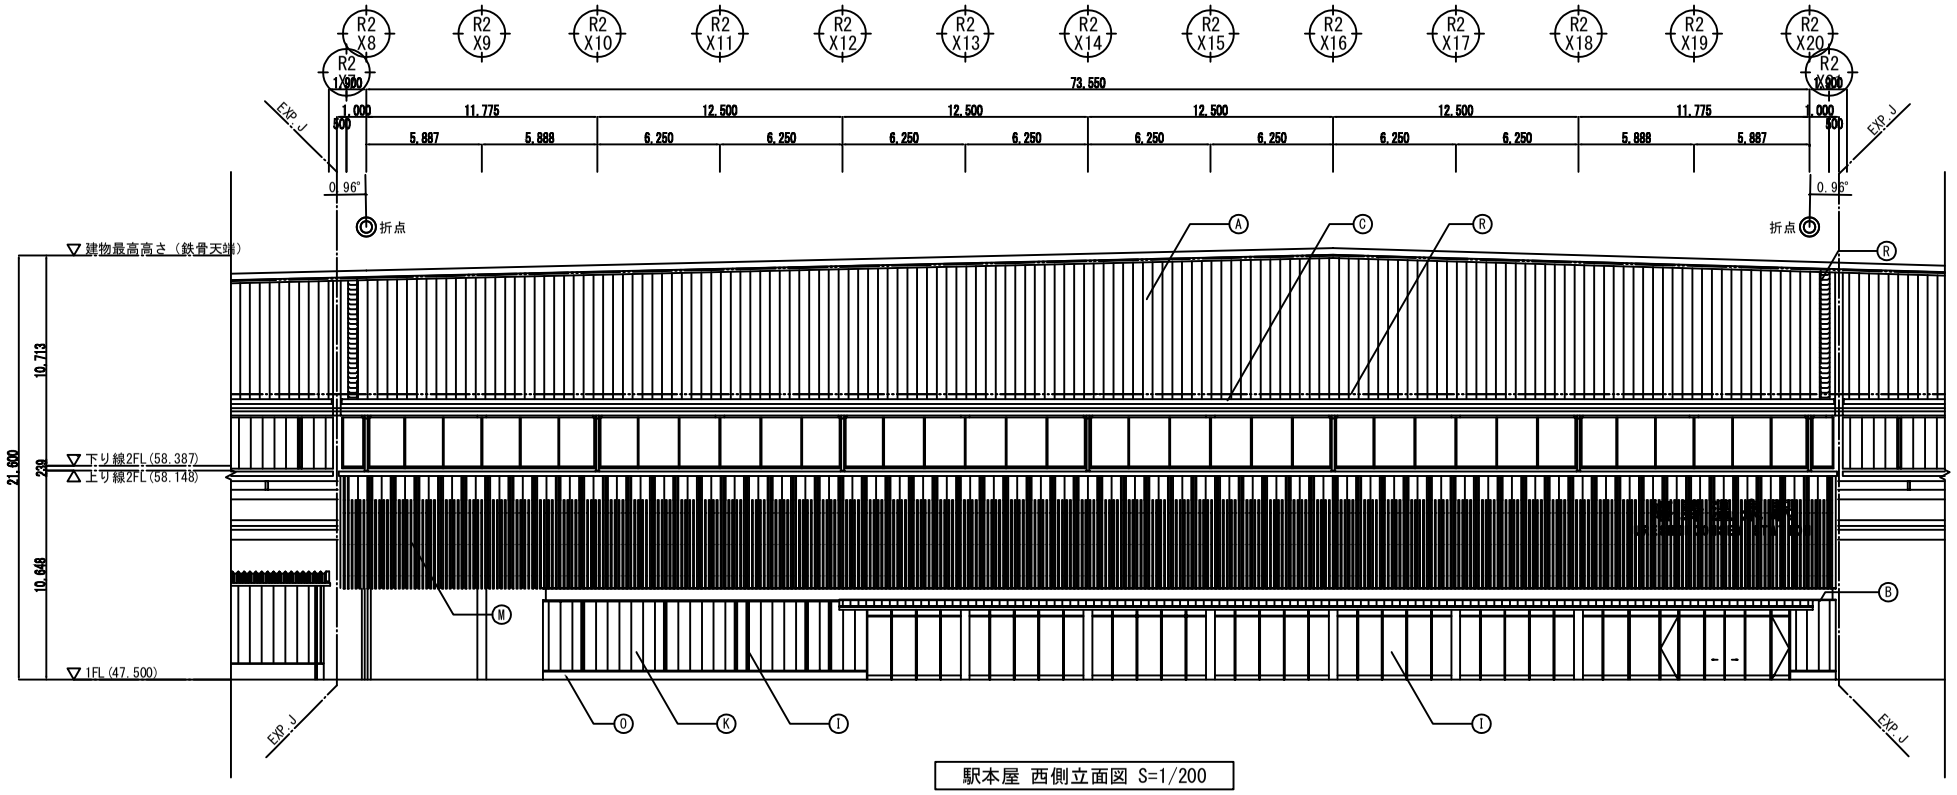

駅本屋 西側立面図 S=1/200

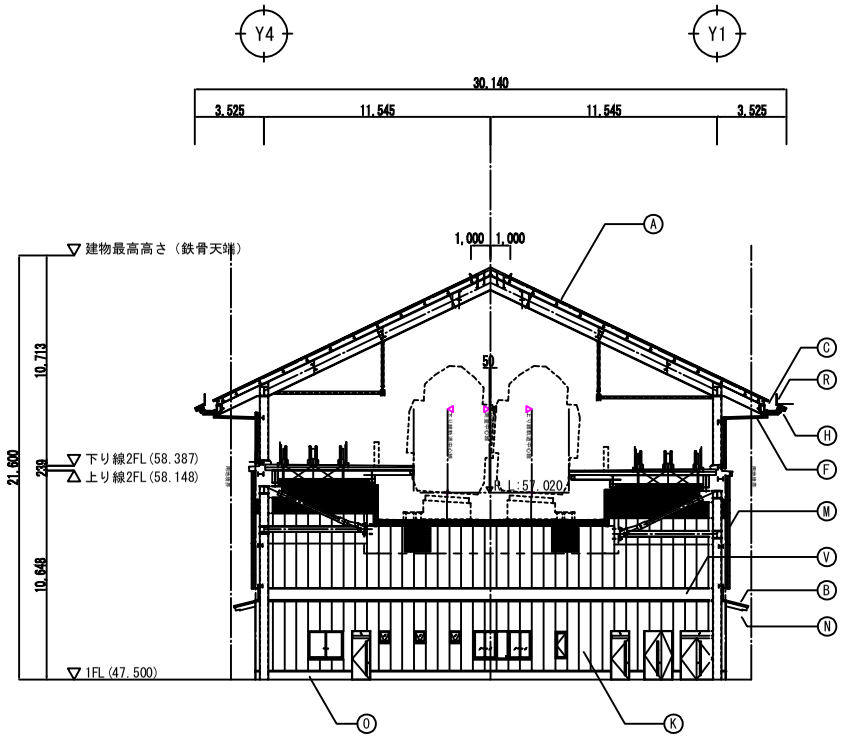

駅本屋 北側立面図 S=1/200

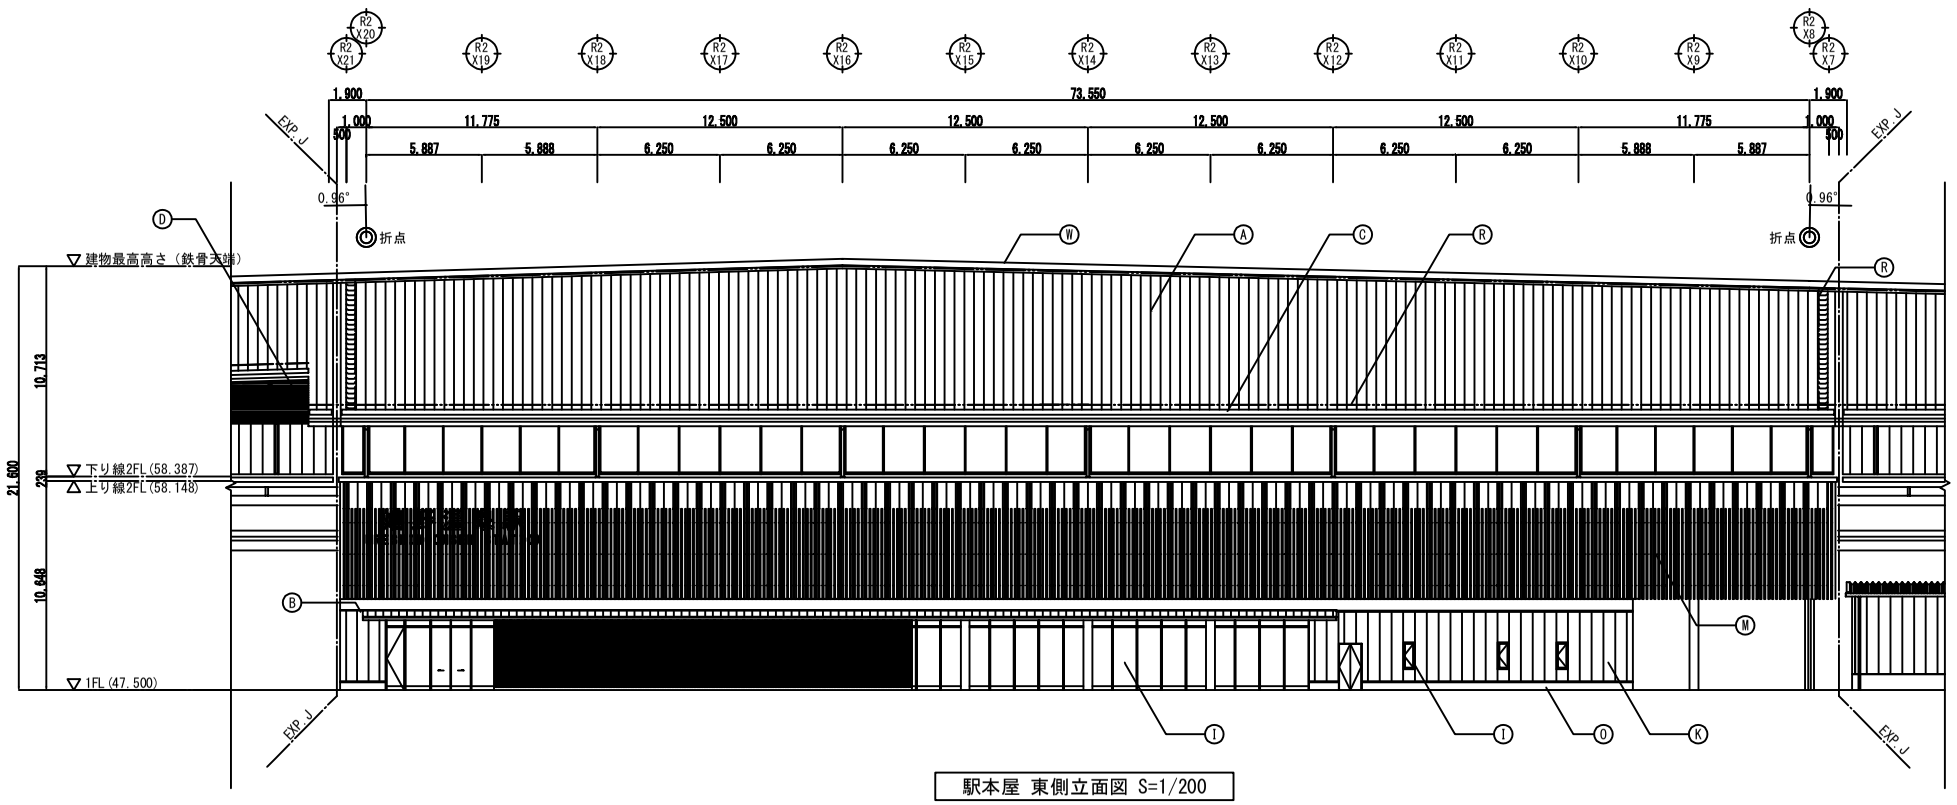

駅本屋 東側立面図 S=1/200

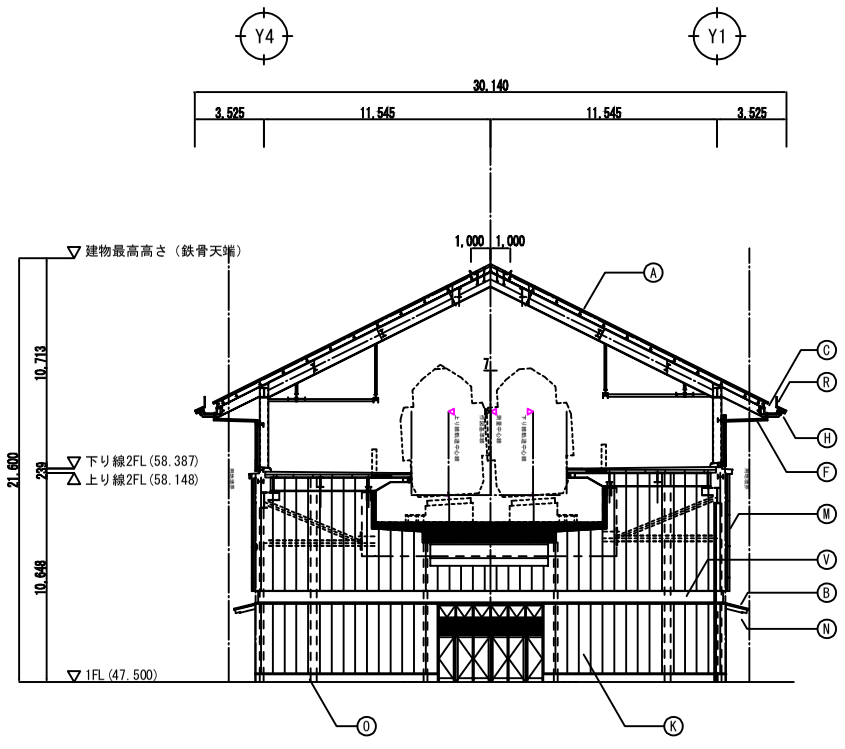

駅本屋 南側立面図 S=1/200