市庁舎新築工事（機械設備）	縮尺	NO.
機械室詳細図（2）	1/50	AC-047

B1F 空調機械室（4）平面詳細図 S=1:50

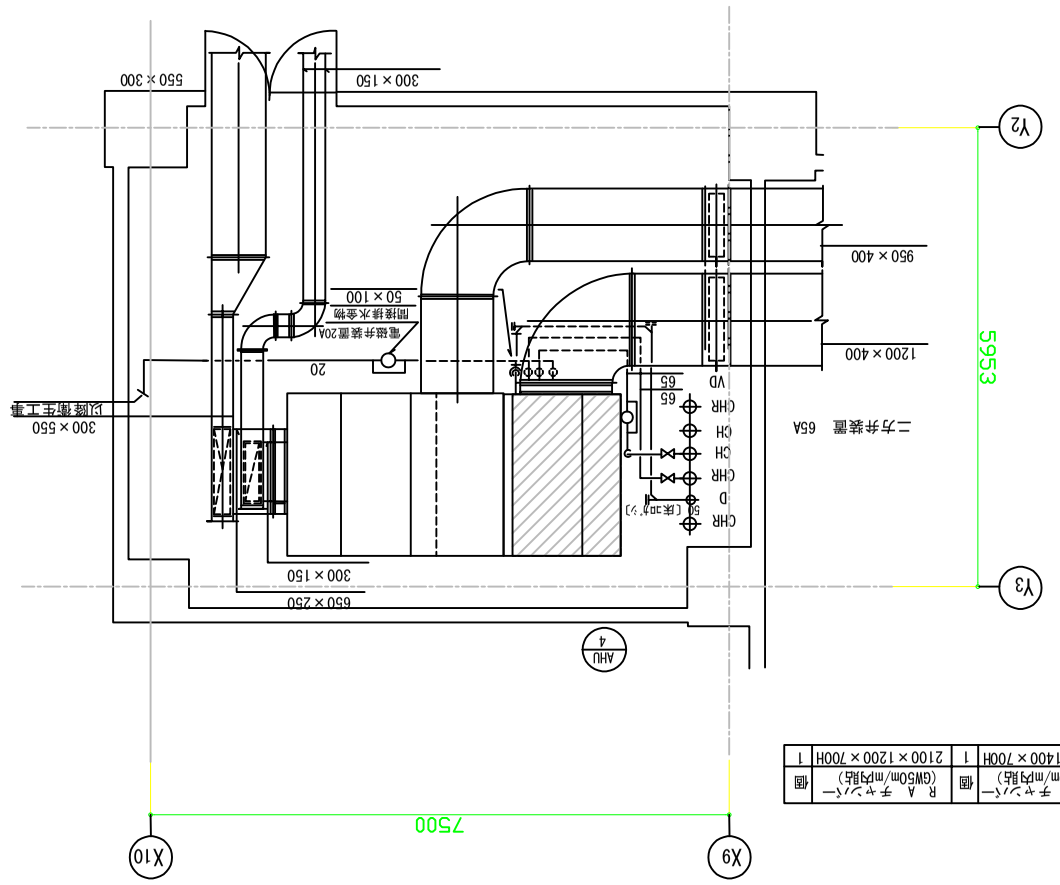

機器番号	名称	個数	仕様
AHU-4	SAファンユニット（GWSOm/mPA貼）	1個	2100×1400×700H
	RAファンユニット（GWSOm/mPA貼）	1個	2100×1200×700H

B1F 空調機械室（3）平面詳細図 S=1:50

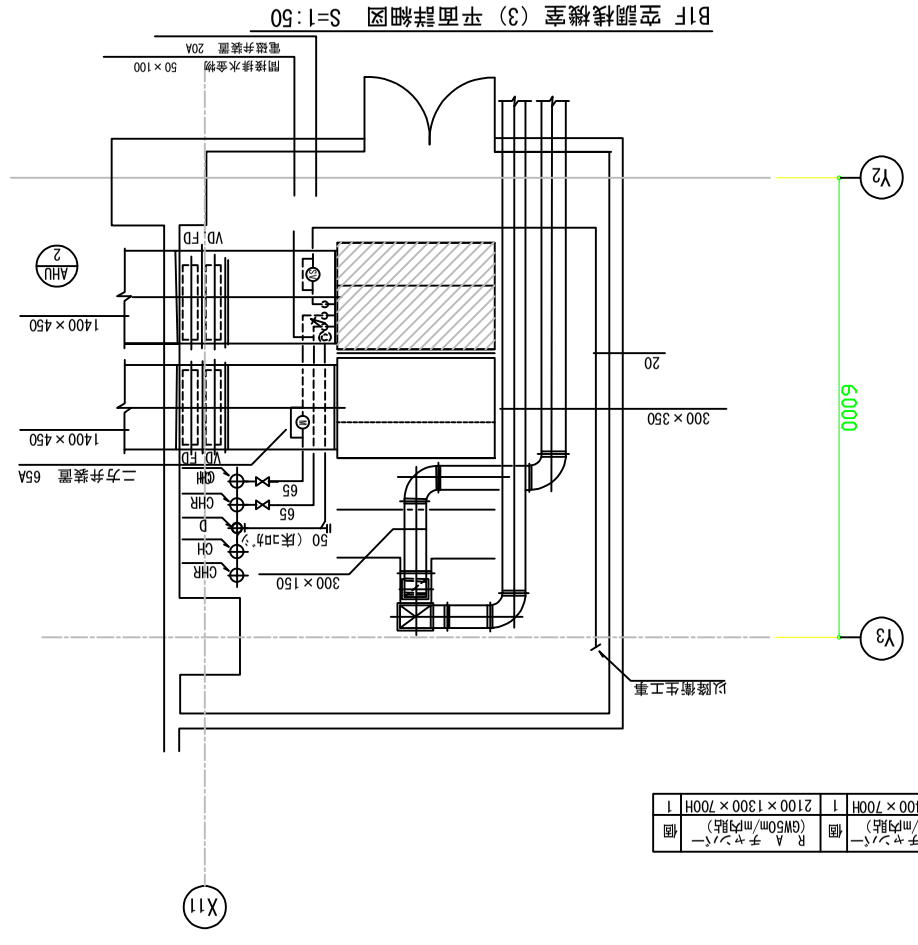

機器番号	名称	個数	仕様
AHU-2	SAファンユニット（GWSOm/mPA貼）	1個	2100×1400×700H
	RAファンユニット（GWSOm/mPA貼）	1個	2100×1300×700H

B1F 空調機械室（1）平面詳細図 S=1:50

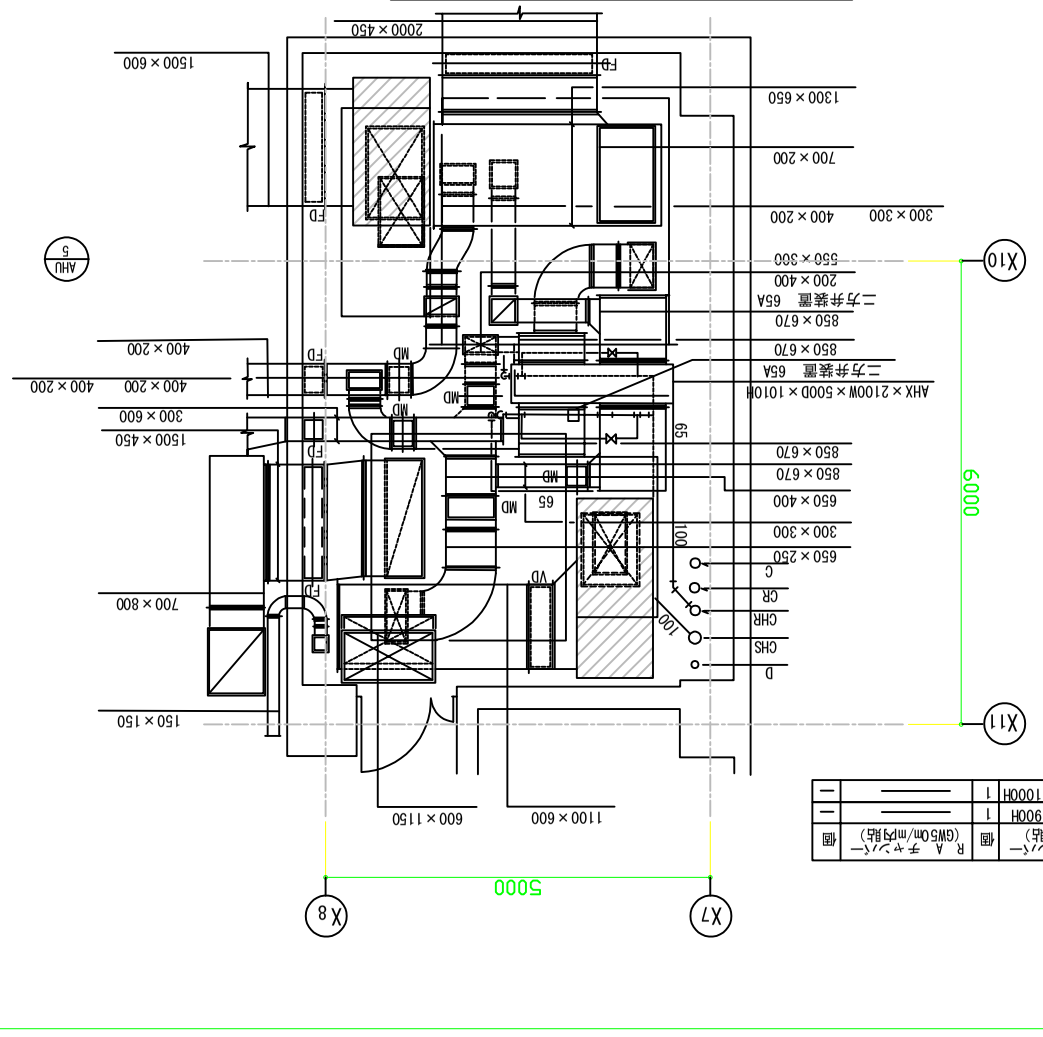

機器番号	名称	個数	仕様
AHU-1	SAファンユニット（GWSOm/mPA貼）	1個	2200×1000×900H
AHU-5	RAファンユニット（GWSOm/mPA貼）	1個	2200×1000×1000H

B1F 空調機械室（2）平面詳細図 S=1:50

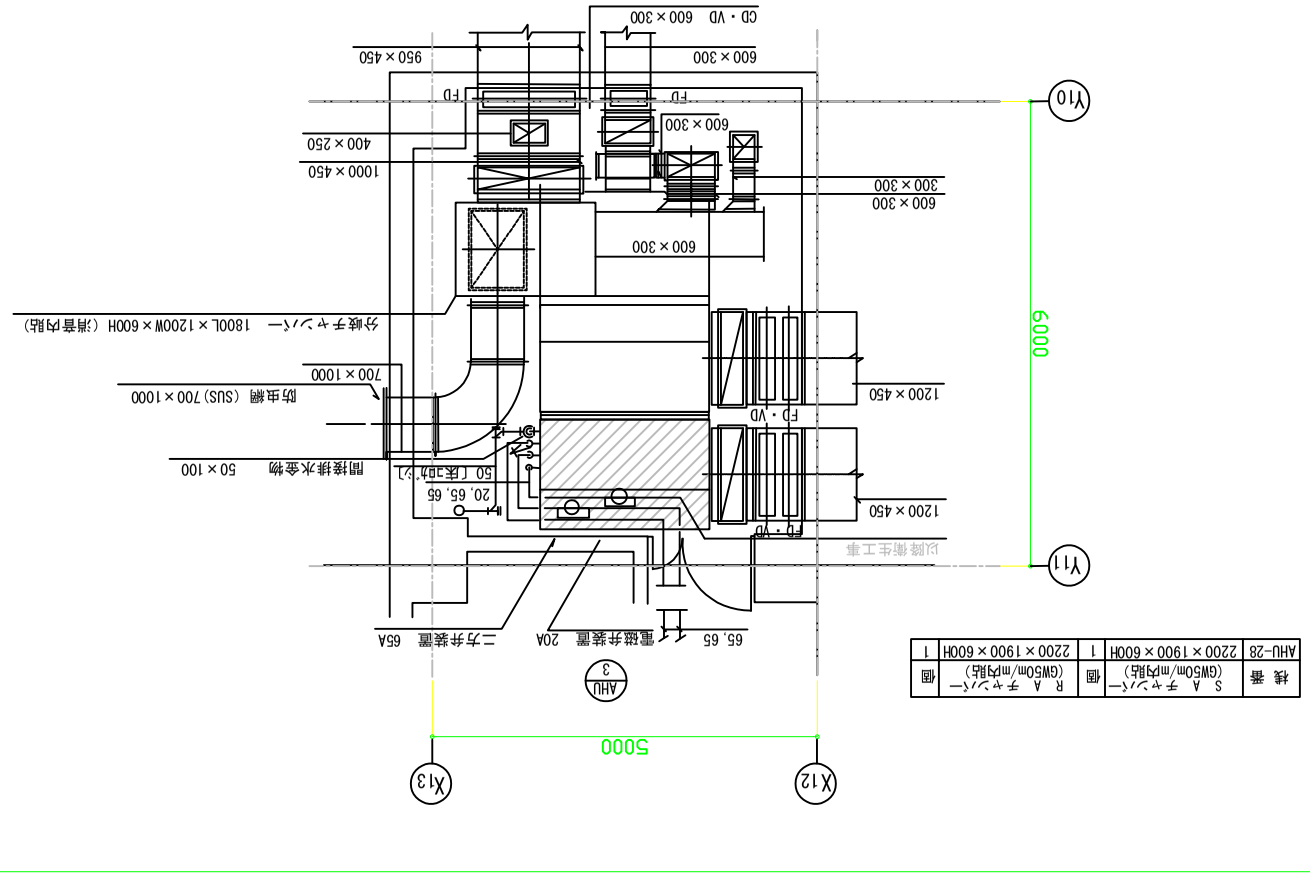

機器番号	名称	個数	仕様
AHU-28	SAファンユニット（GWSOm/mPA貼）	1個	2200×1900×600H
	RAファンユニット（GWSOm/mPA貼）	1個	2200×1900×600H