




ROOM NAME	ROOM NAME
114	114 廊下
117	117 待合室
125	125 待合室
128	128 待合室
129	129 待合室
138	138 待合室
144	144 待合室
144g	144g 待合室
145	145 待合室
146	146 待合室
147	147 待合室
148	148 待合室
149	149 待合室
203a	203a 待合室
204	204 待合室
207	207 待合室
208	208 待合室
209	209 待合室

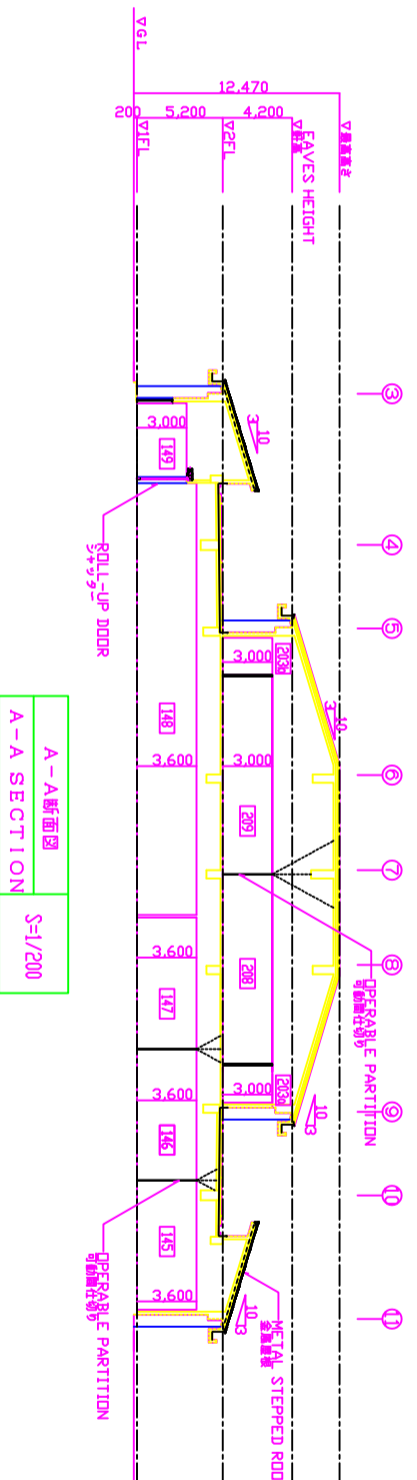

A-A断面図  
A-A SECTION S=1/200

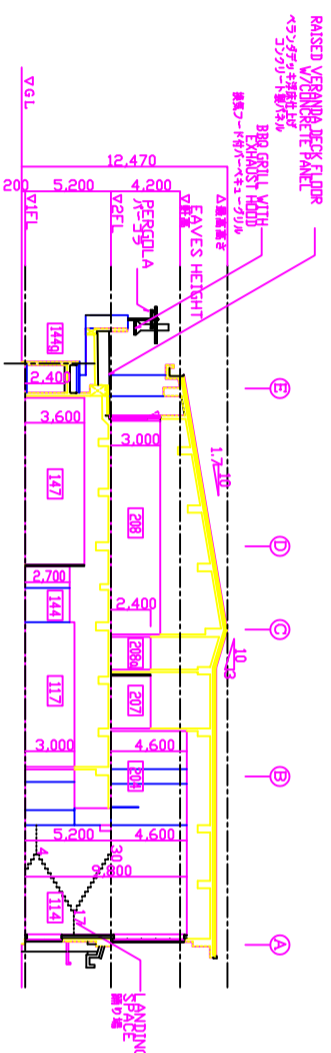

B-B断面図  
B-B SECTION S=1/200

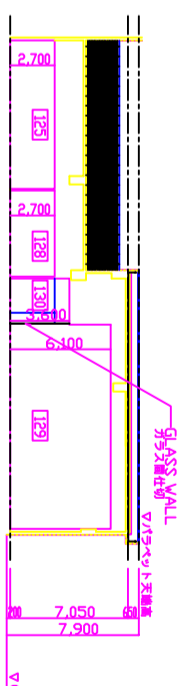

C-C断面図  
C-C SECTION S=1/200

