# 平 面 図 S=1:100

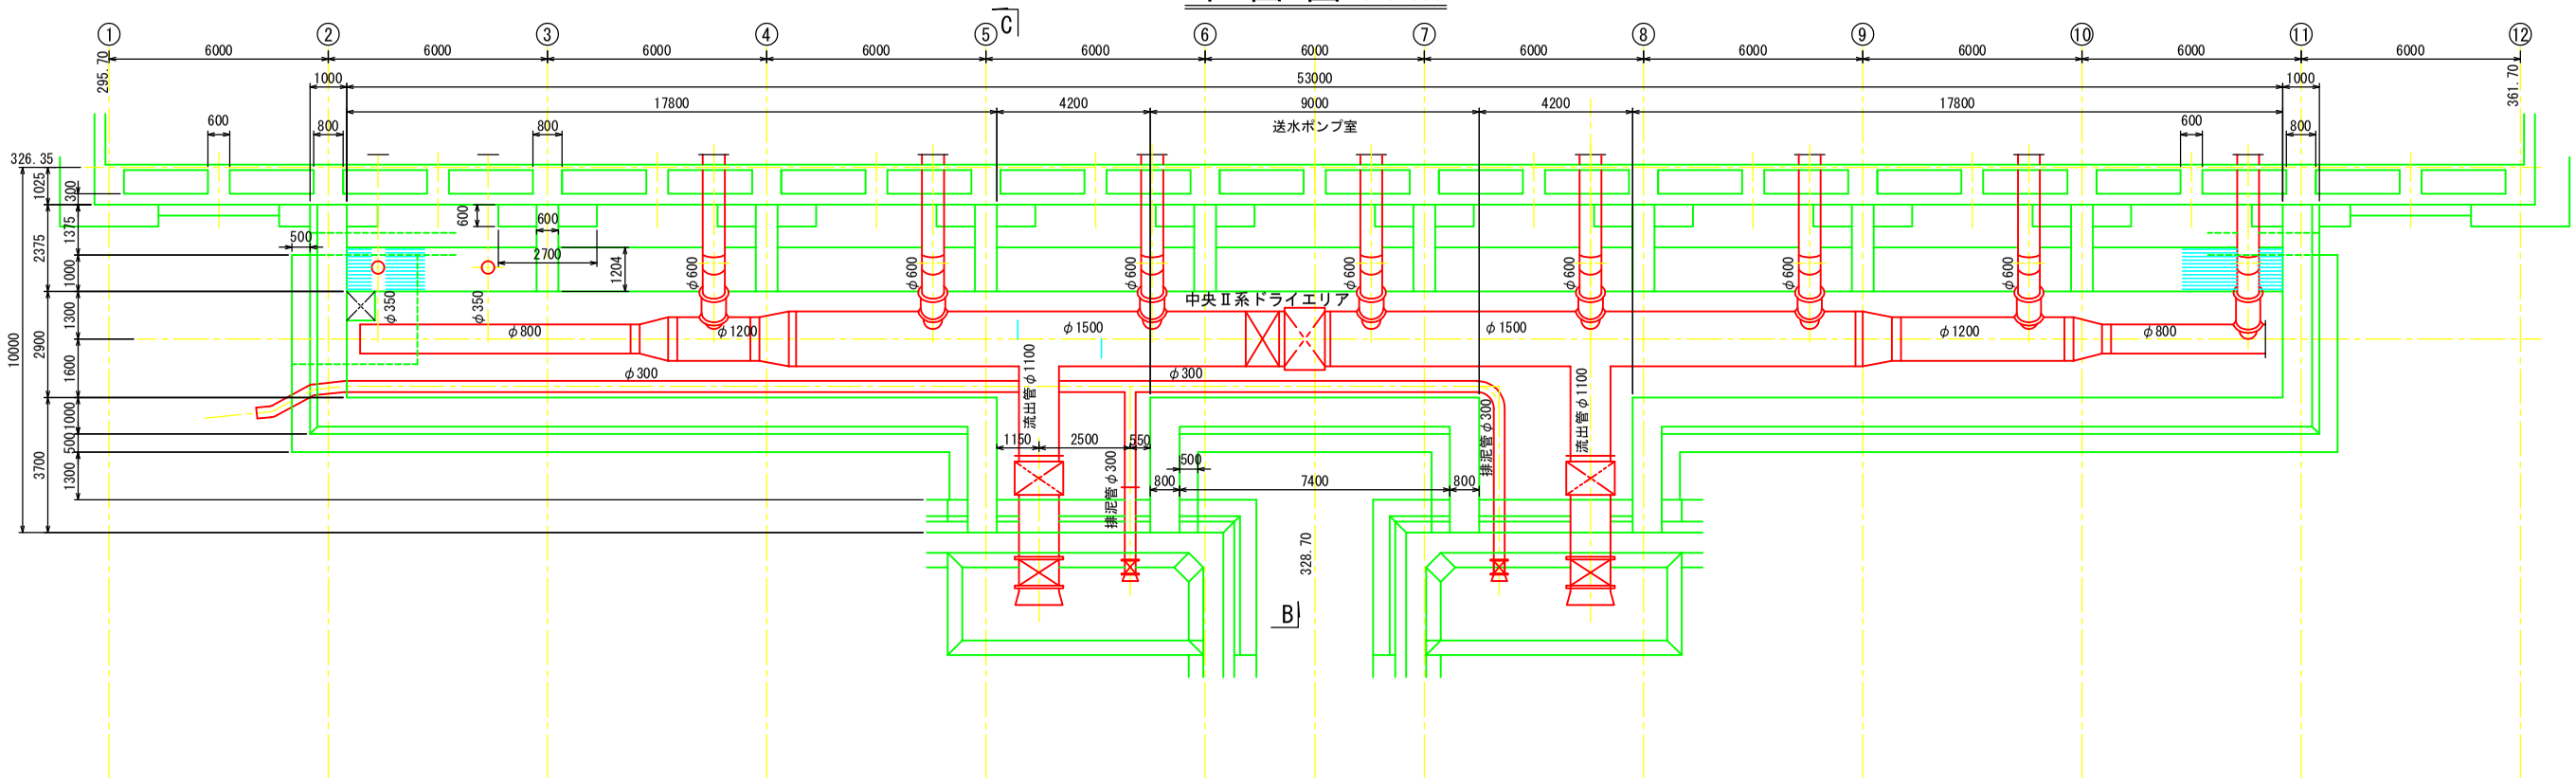

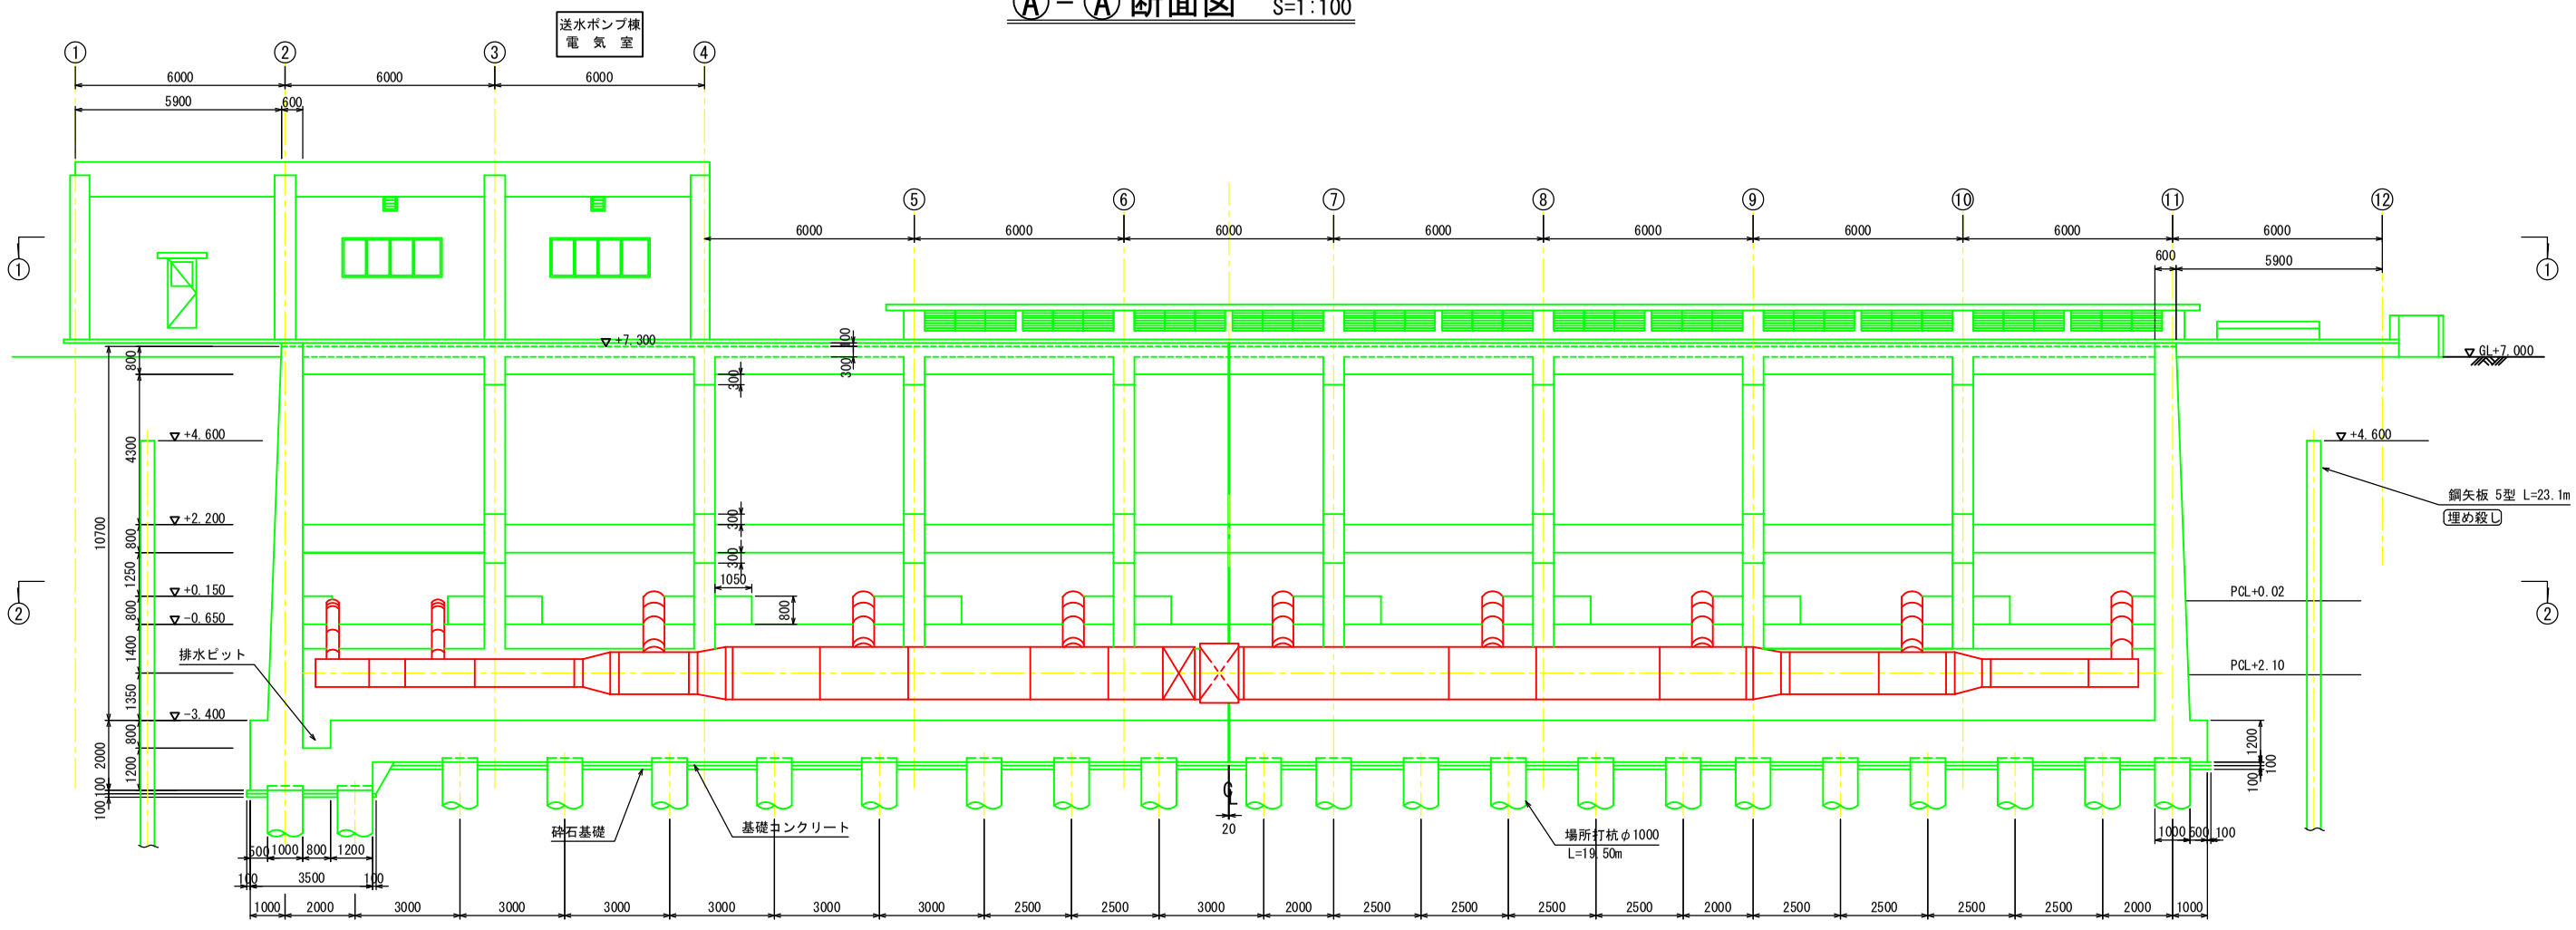
# Ⓐ－Ⓐ 断面図 S=1:100