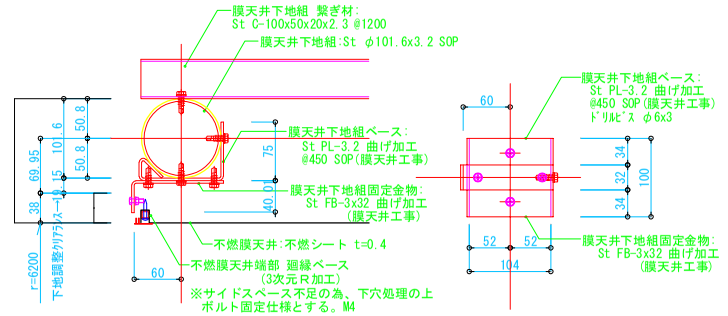

膜天井取付金物詳細図　S:1/5

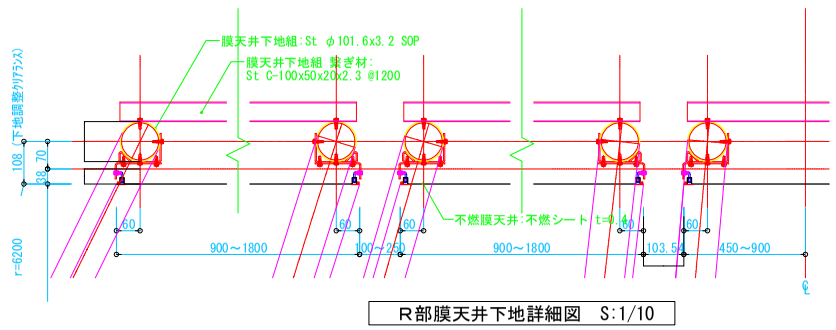

R部膜天井下地詳細図　S:1/10

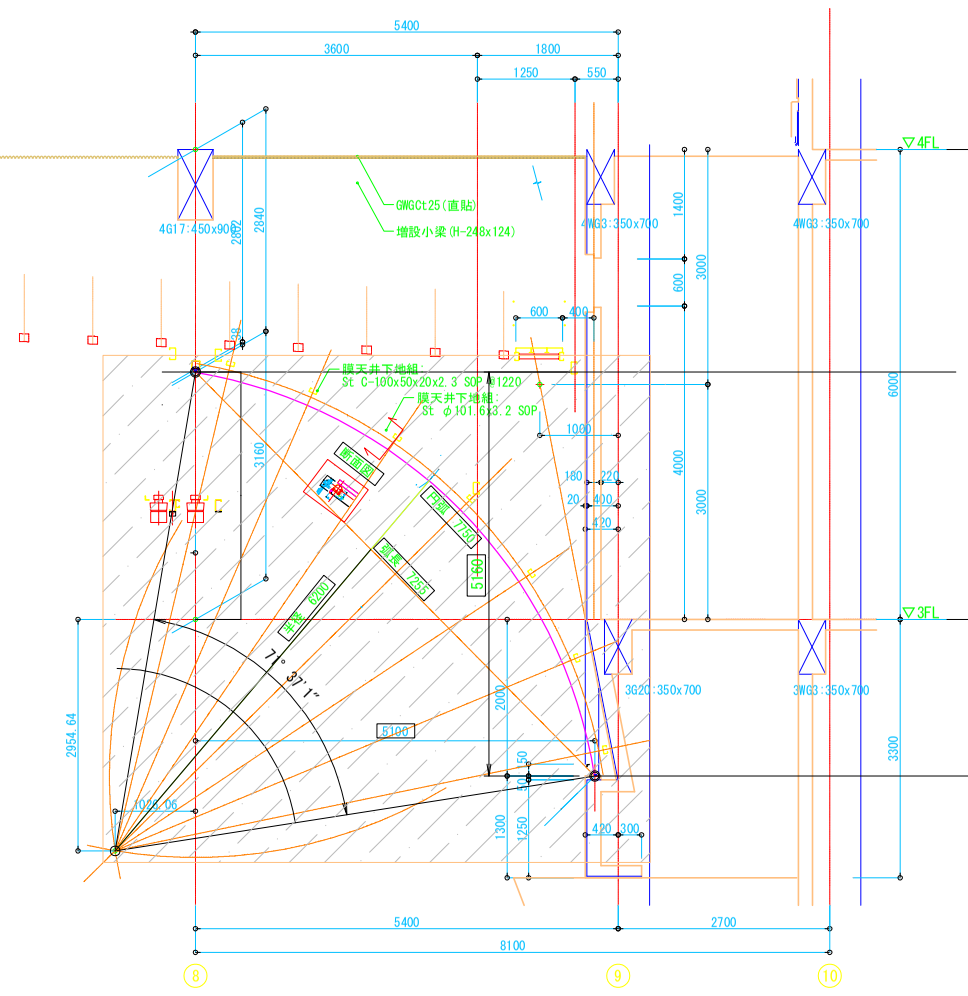

断面　詳細図

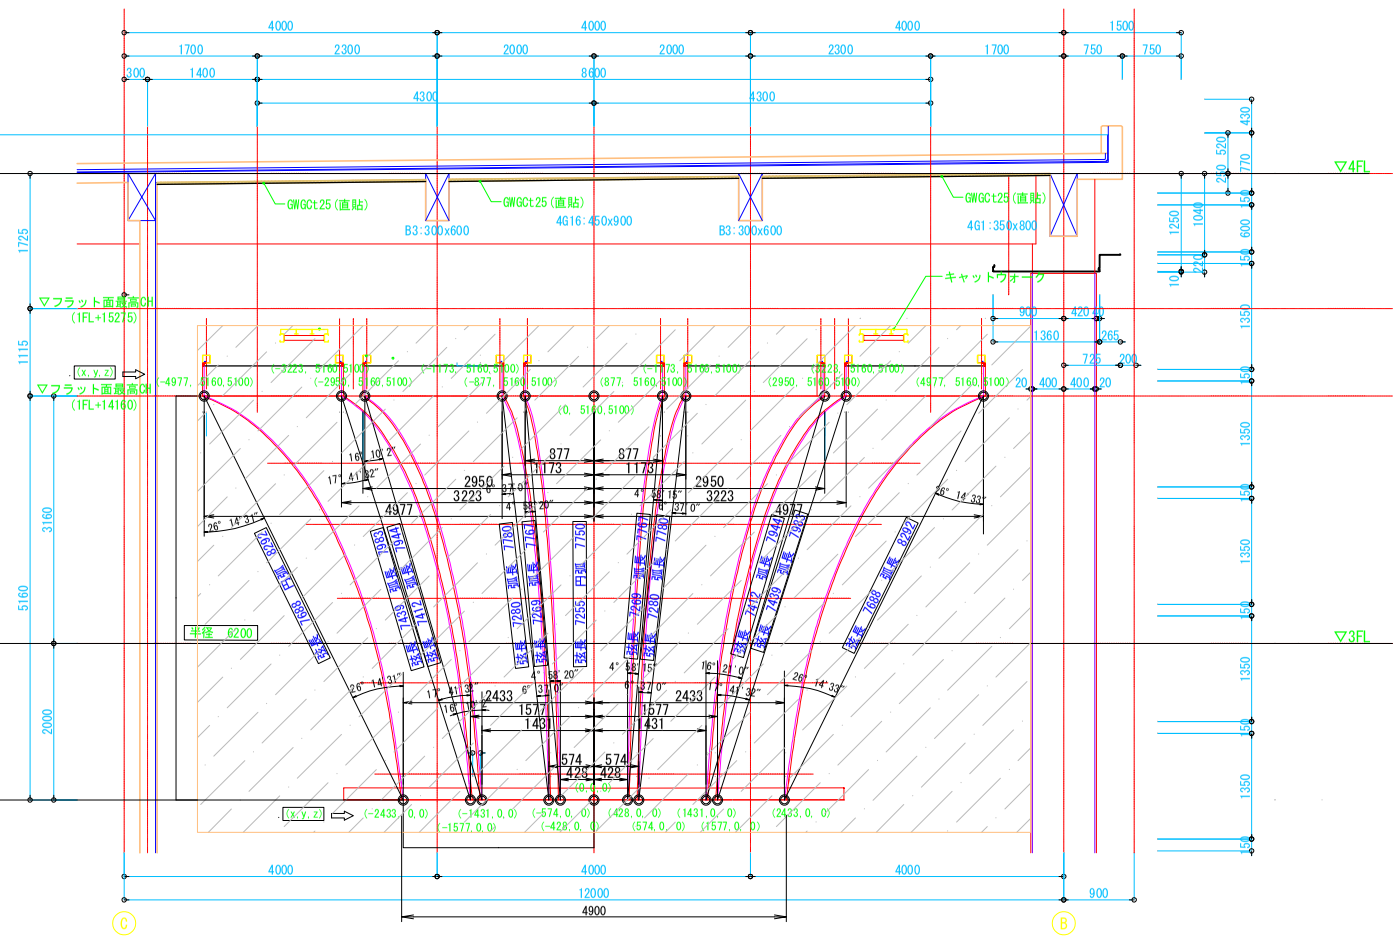

正面　詳細図

株式会社 佐藤総合計画	一級建築士事務所　福岡県知事登録　第1-11146号 設備コンサルタント　登録番号　建01第843号		工事名称　文化会館大規模改修工事
	統括　一級建築士 第293954号　飛永 直樹	担当　一級建築士 第338340号　篠原 正樹	図面名　エントランスホール天井伏図
	意匠　一級建築士 第238849号　西尾 正喜	担当　一級建築士 第341413号　三井 貴文	設計番号　04408-010　作成日　R3.1　縮尺　A1:1/100 A3:1/200

種別	E
図番	01