13F平面図

凡　　例

———	電話線0.4mm－10P
———	光ｹｰﾌﾞﾙGI　50/125　8芯
———	UTPｹｰﾌﾞﾙ（24P)CAT5E
———	UTPｹｰﾌﾞﾙ（4P)CAT5E
◎	6ｹ口情報ｺﾝｾﾝﾄ
○	RJ45ｺﾈｸﾀ
▭	電話用ﾛｰｾﾞｯﾄ10ｹ口

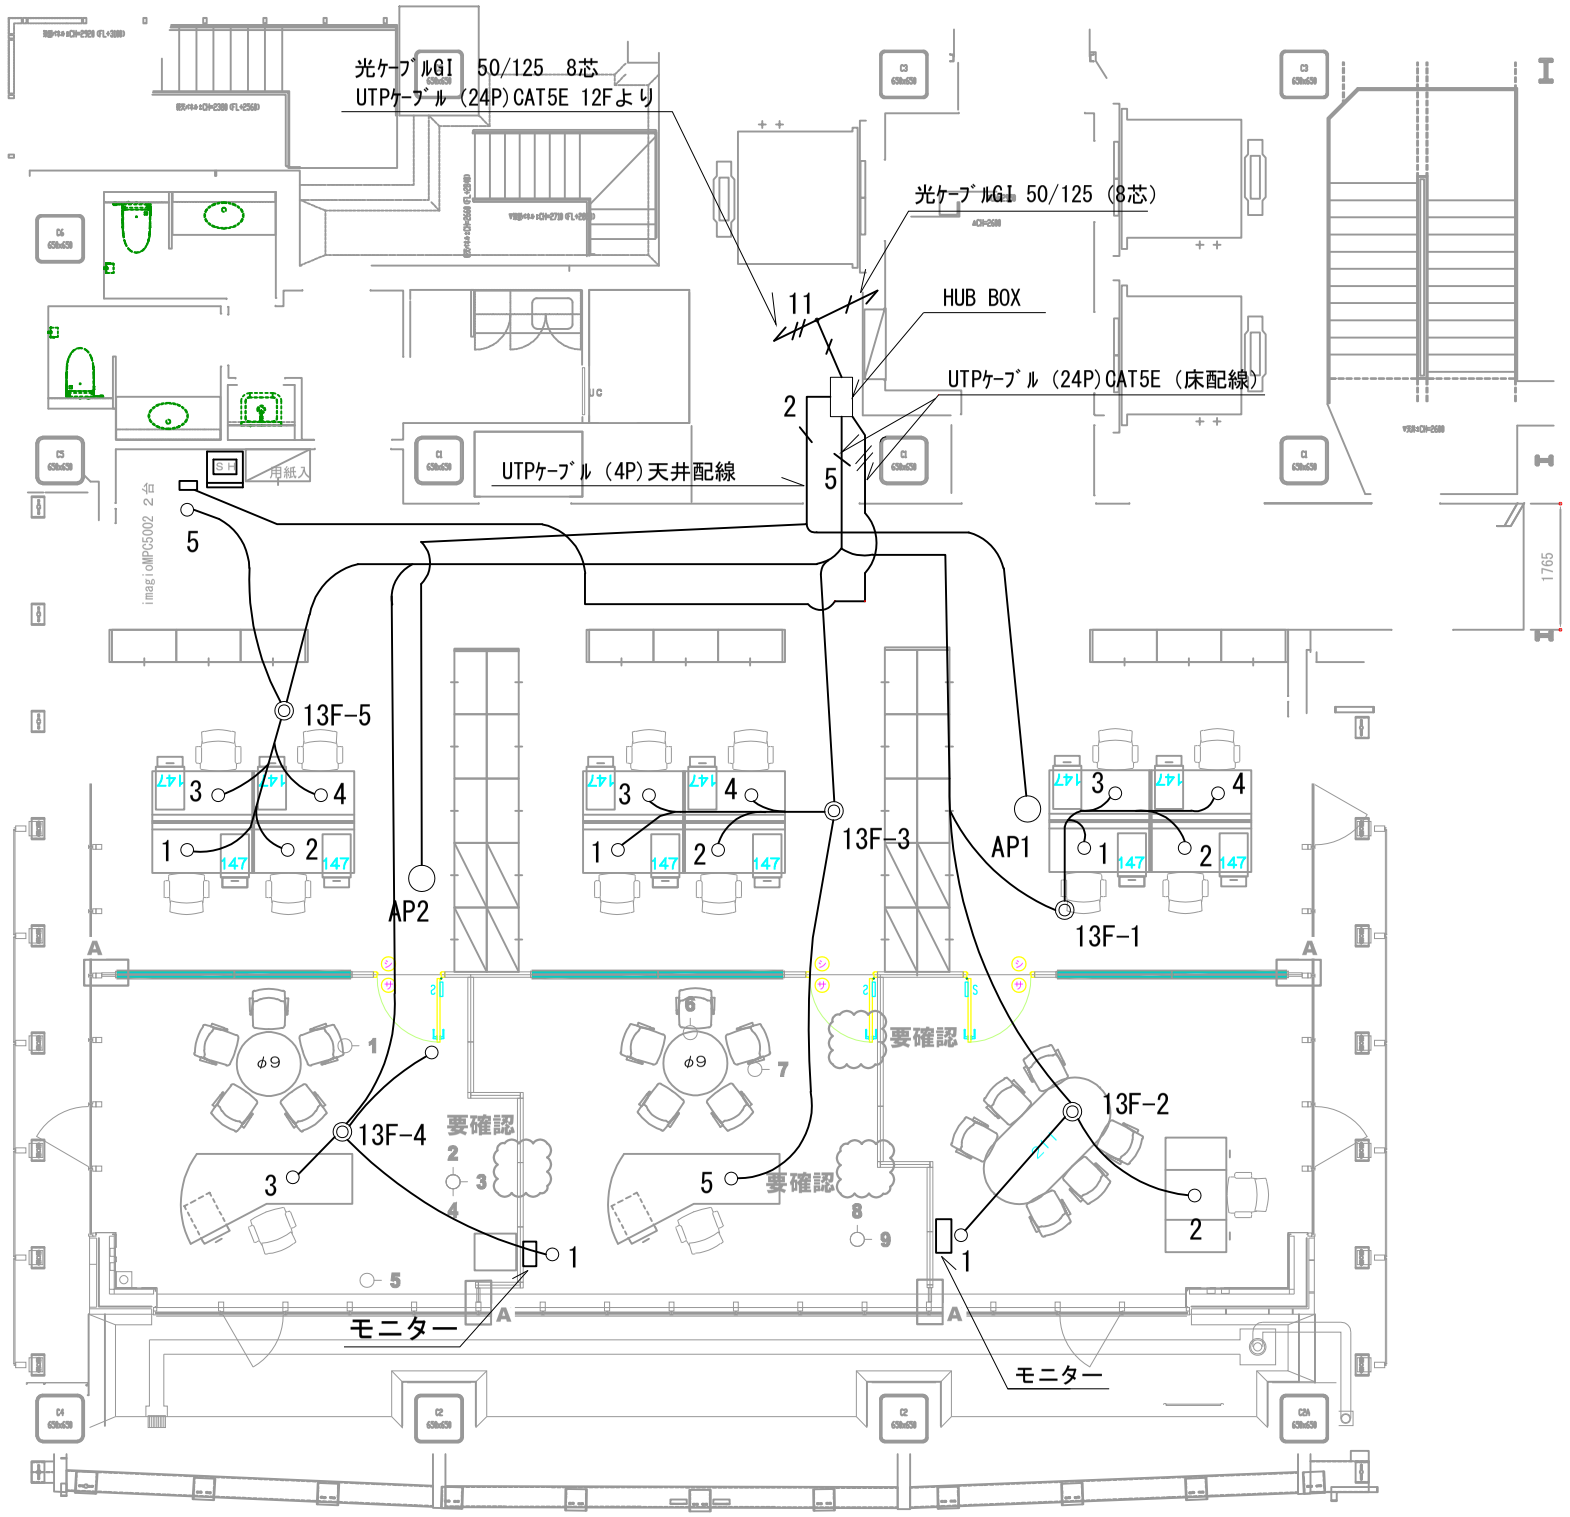

					施　　工	縮　尺 A1=S=1:60 A3=S=1:120	件　名 （仮称）東上野１－１４計画	図面番号 仕－
					英工電機株式会社	更新年月日 2016.07.20	図面名称 １３階　LAN配線設備平面図	