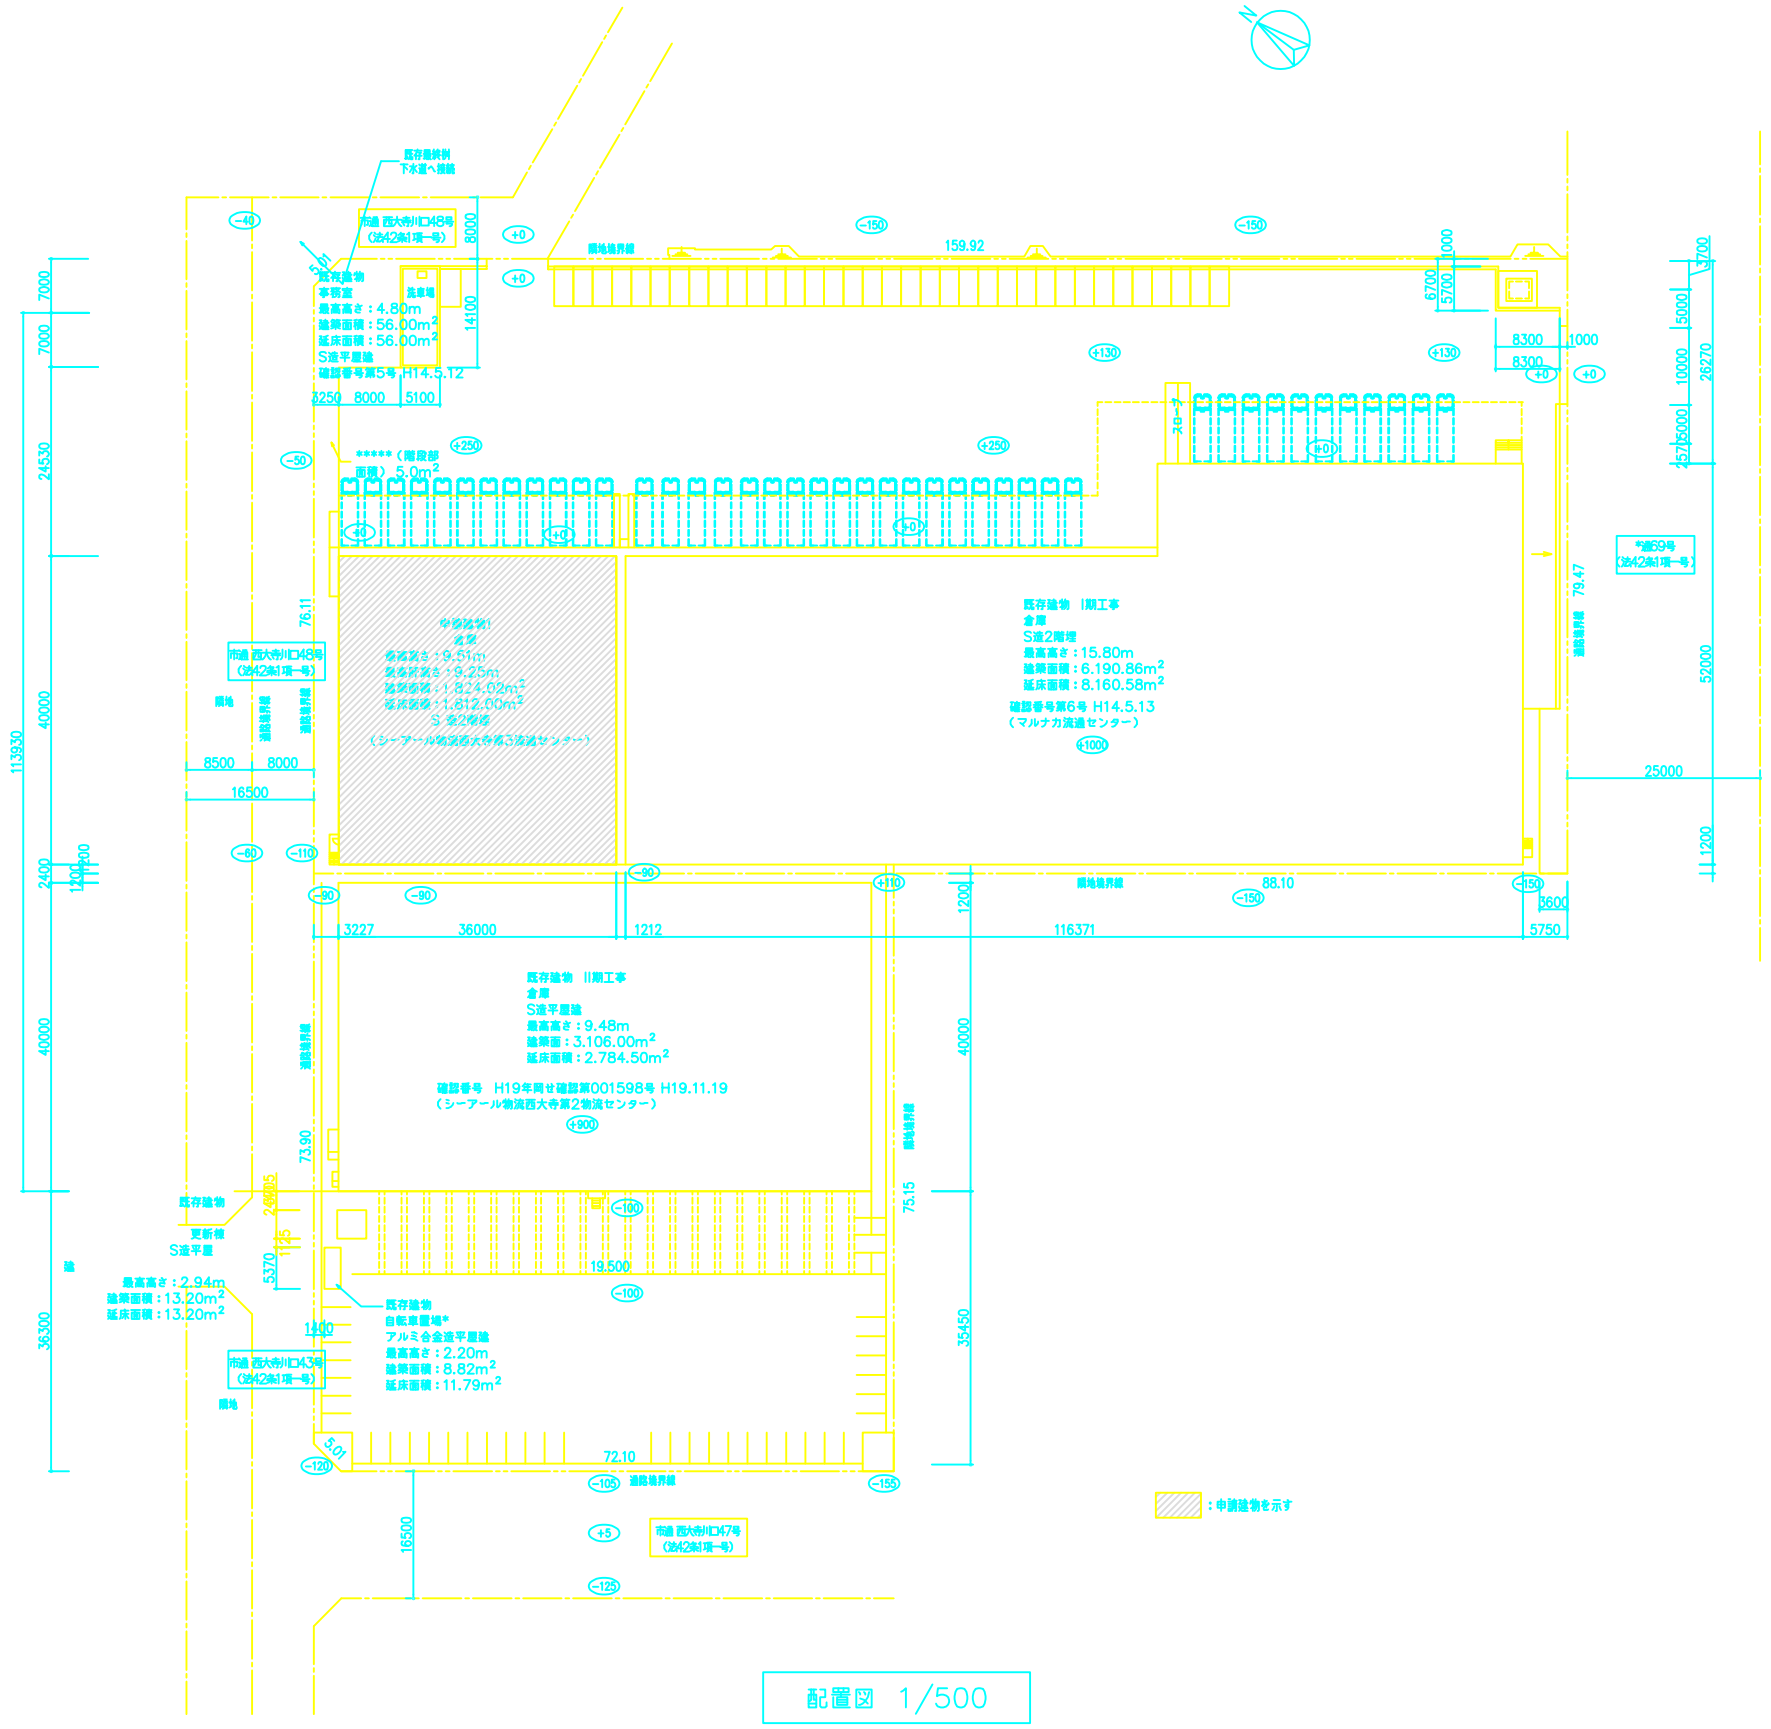

配置図 1/500

					製図	調査	承認	作図 2016.09.15		（仮称） CR物流増築工事
								尺度 1/500	図番	配置図
	記号	日付	訂正記事	変更者	承認者					