


①	ブラフター
②	除害塔
③	CAT除外等
④	ロータリーポンプ
⑤	操作制御盤
⑥	CAT-CVD
⑦	MFC-BOX
⑧	シリンダーキャビネット
⑨	ガス検知警報操作盤
⑩	ガス設備分電盤
⑪	保護用具保管庫

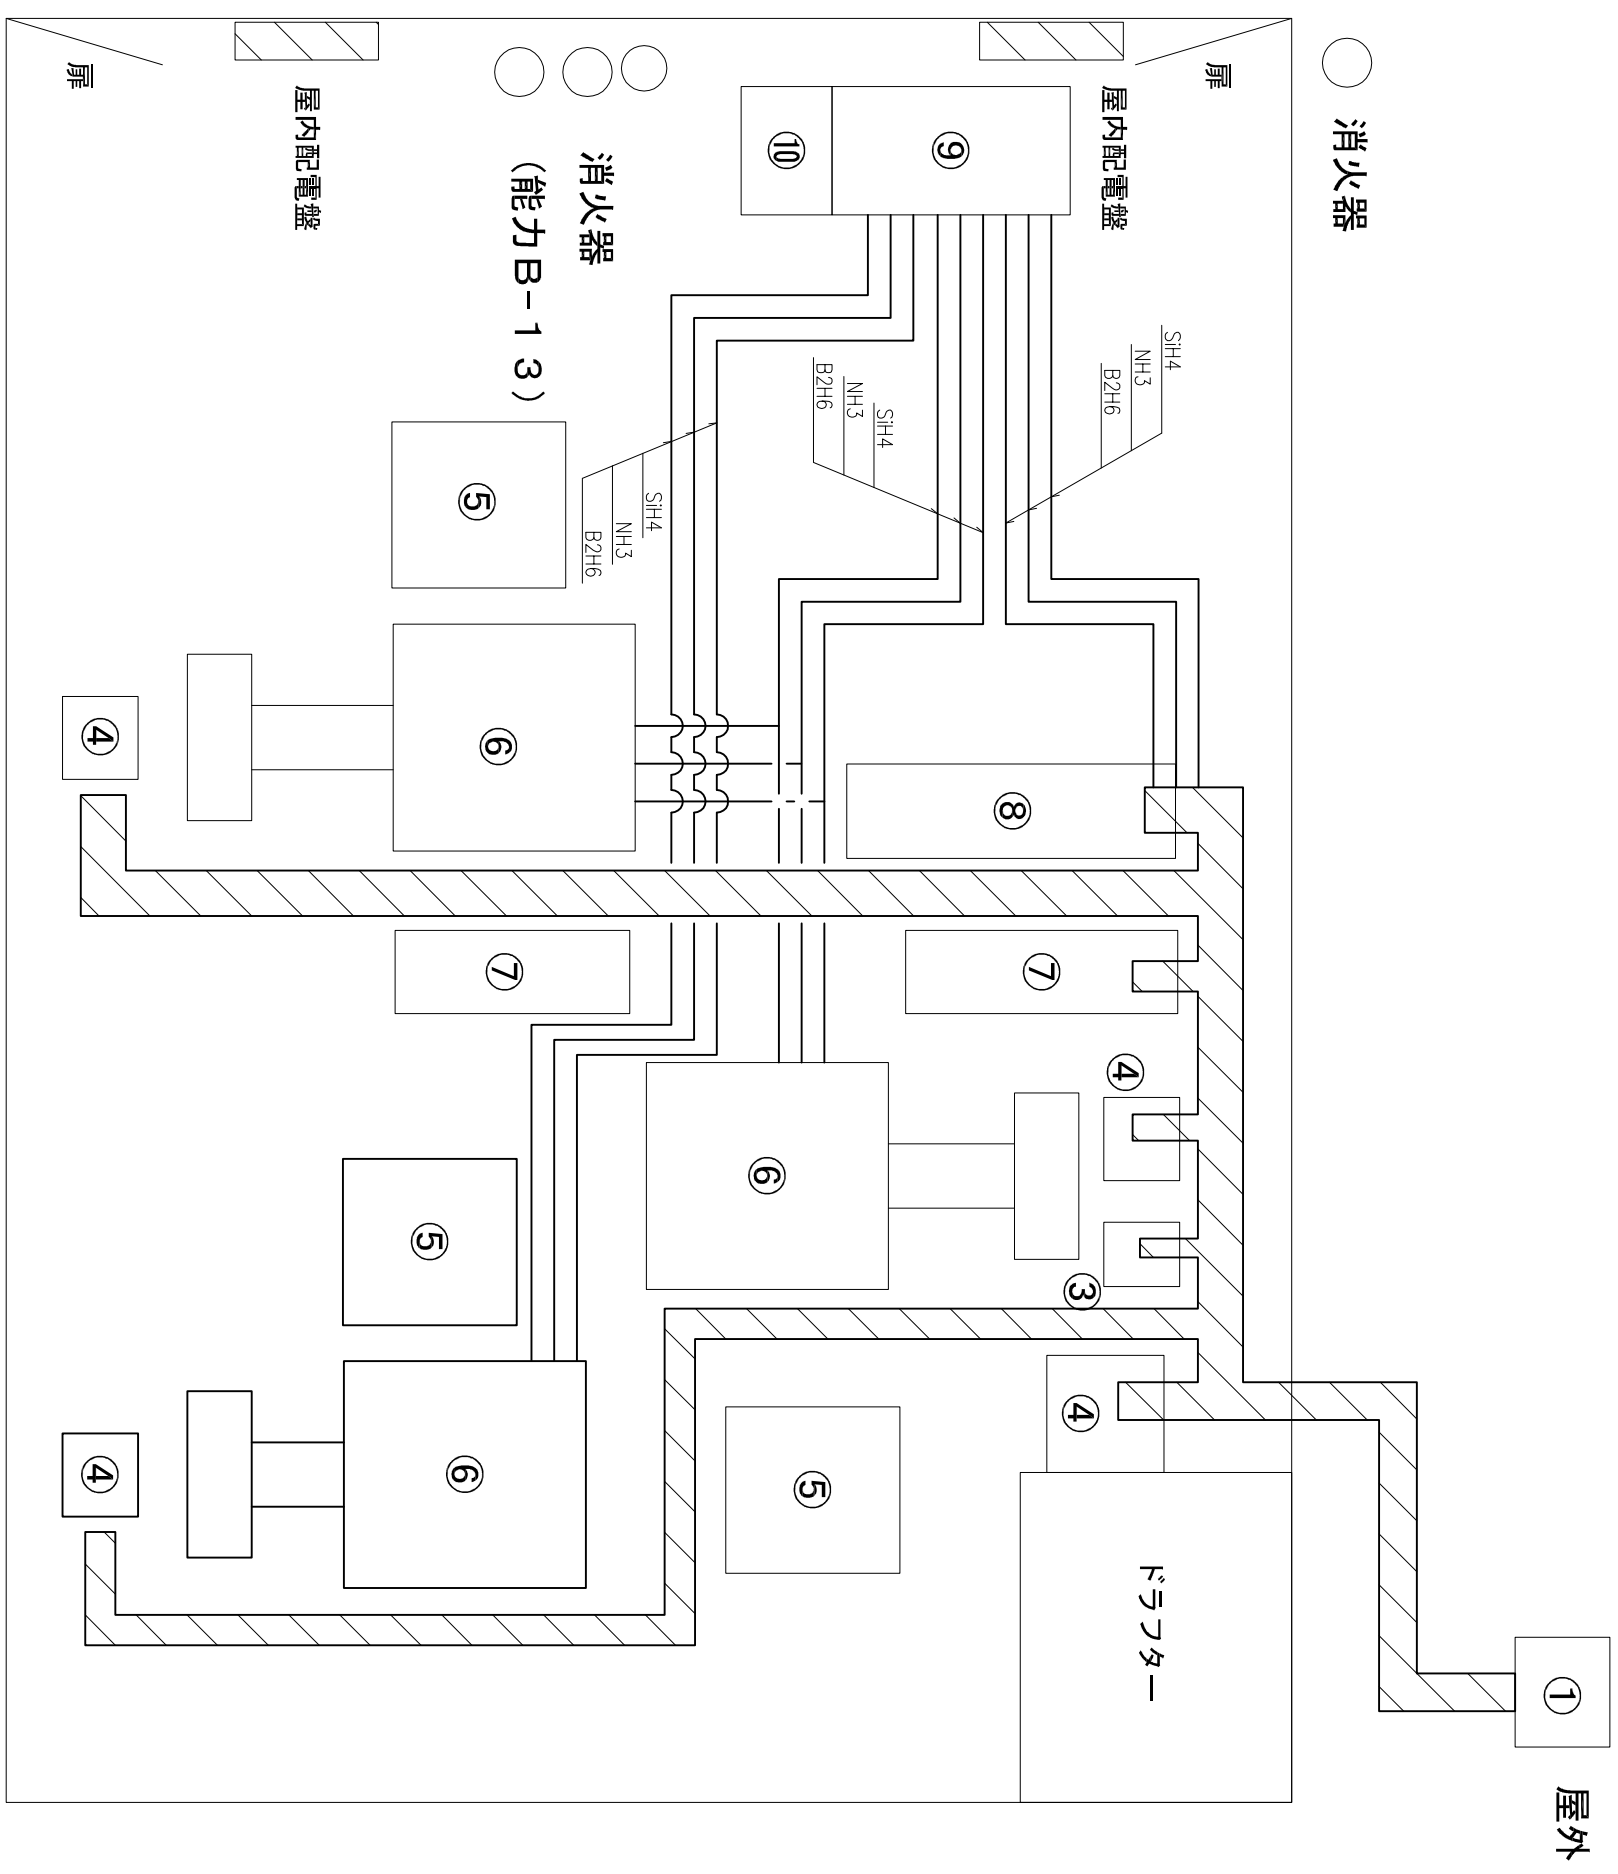

工事名所	CAT-CVD設備増設	縮尺	NON	株式会社ハシモト商会
図面名所	防消火施設配置図	作成年月日	4/3/2016	
		図面番号	EAF911091-A004	