



左岸越流部標準断面図

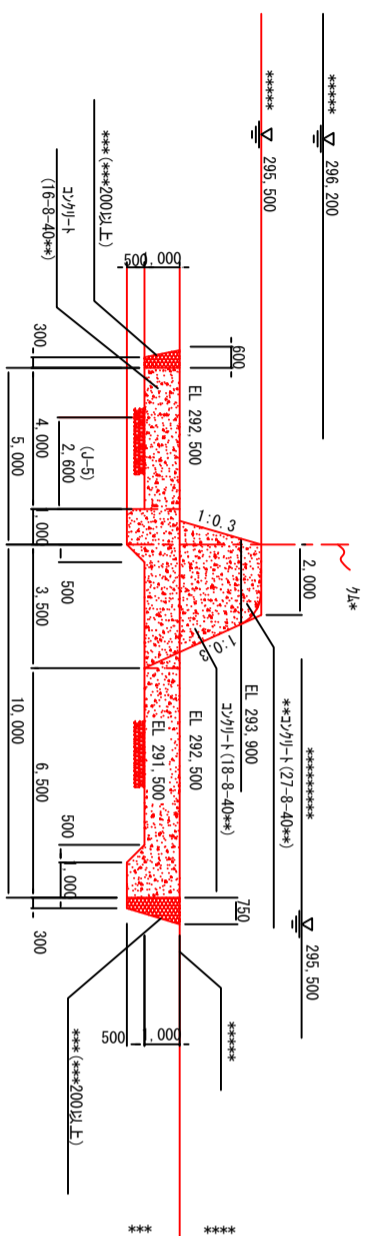

止水板設置 S-1/50

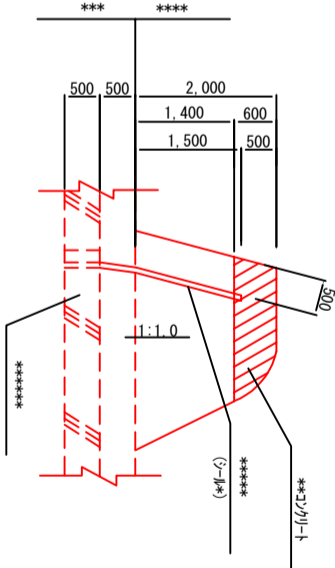

工事名 室生ダム副ダム建設(その1)工事

図面名 上流面図 縮尺 1:200

設計年月日 \*\*\*\* 図番 3-52

所長 副所長 課長 設計 写図