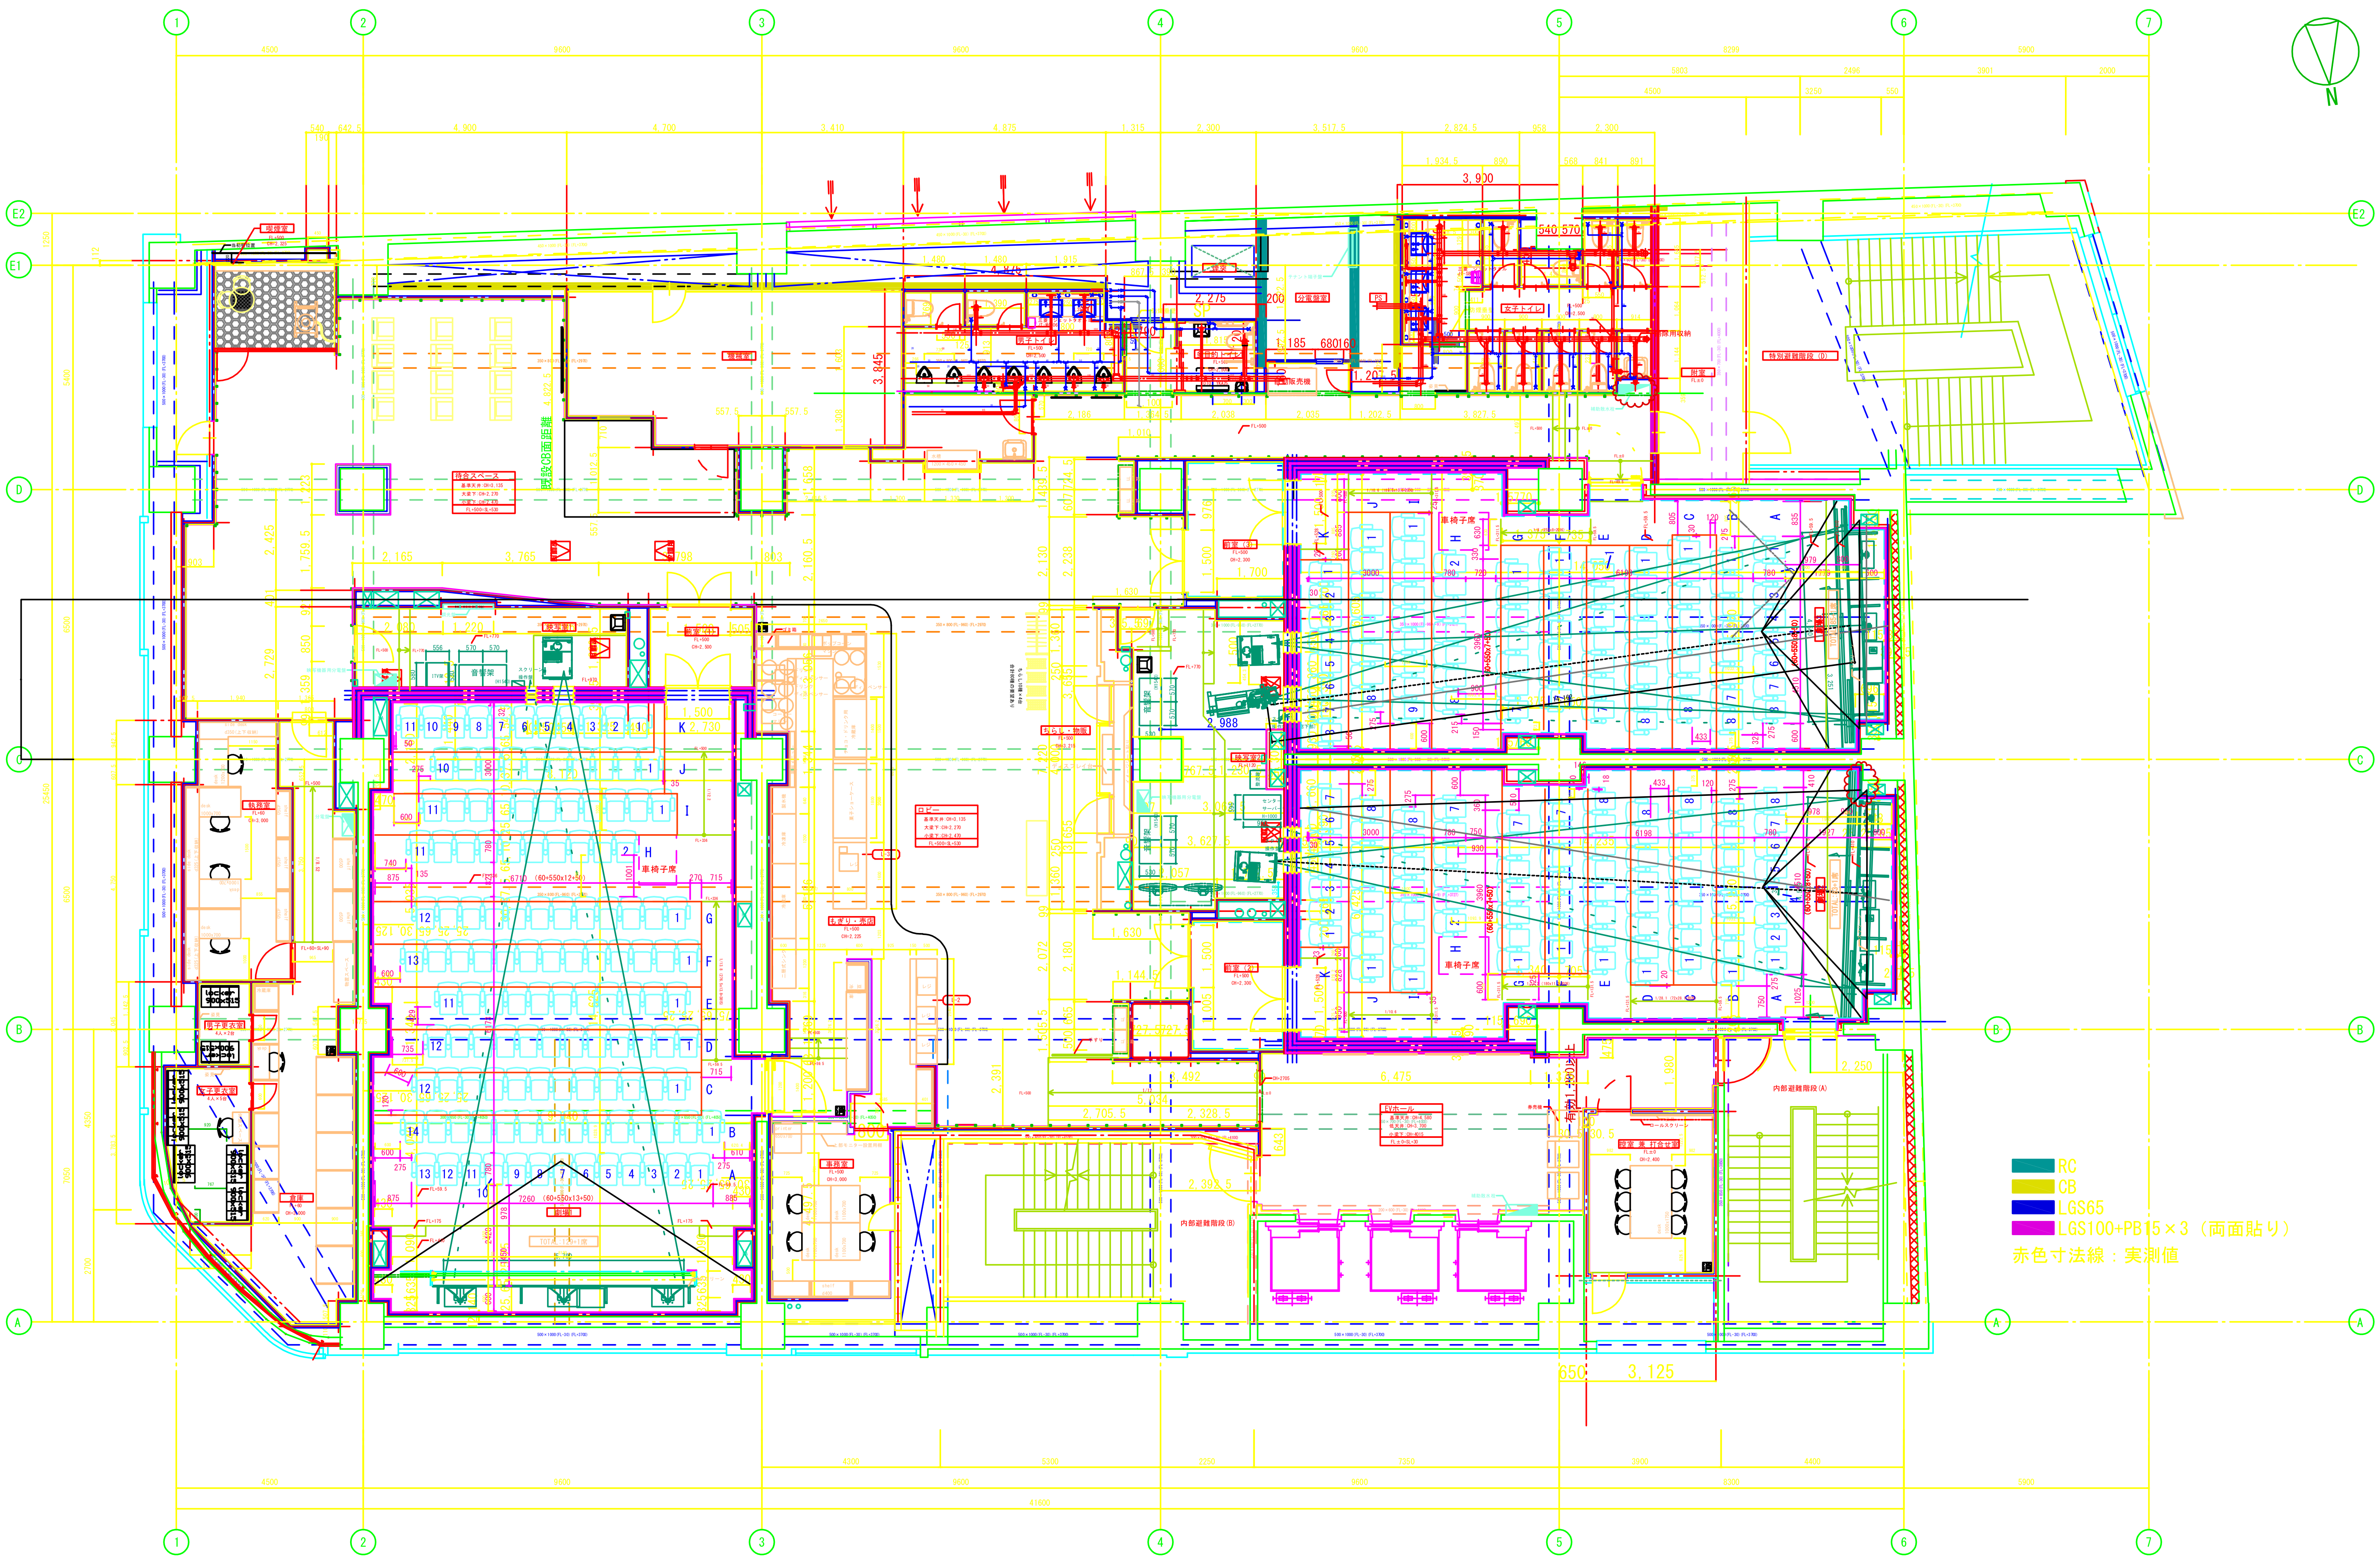

特記なき限り下記とする

TOEI KENKO

工事名称	新宿武蔵野館　改装計画
図面名称	3階　平面図
日附	16. 8. 19
縮尺	A3=1/150
仮 躯 仕 外	
科目コードNO.	−
整理NO.	A−*

社内検印