


屋外
建屋内

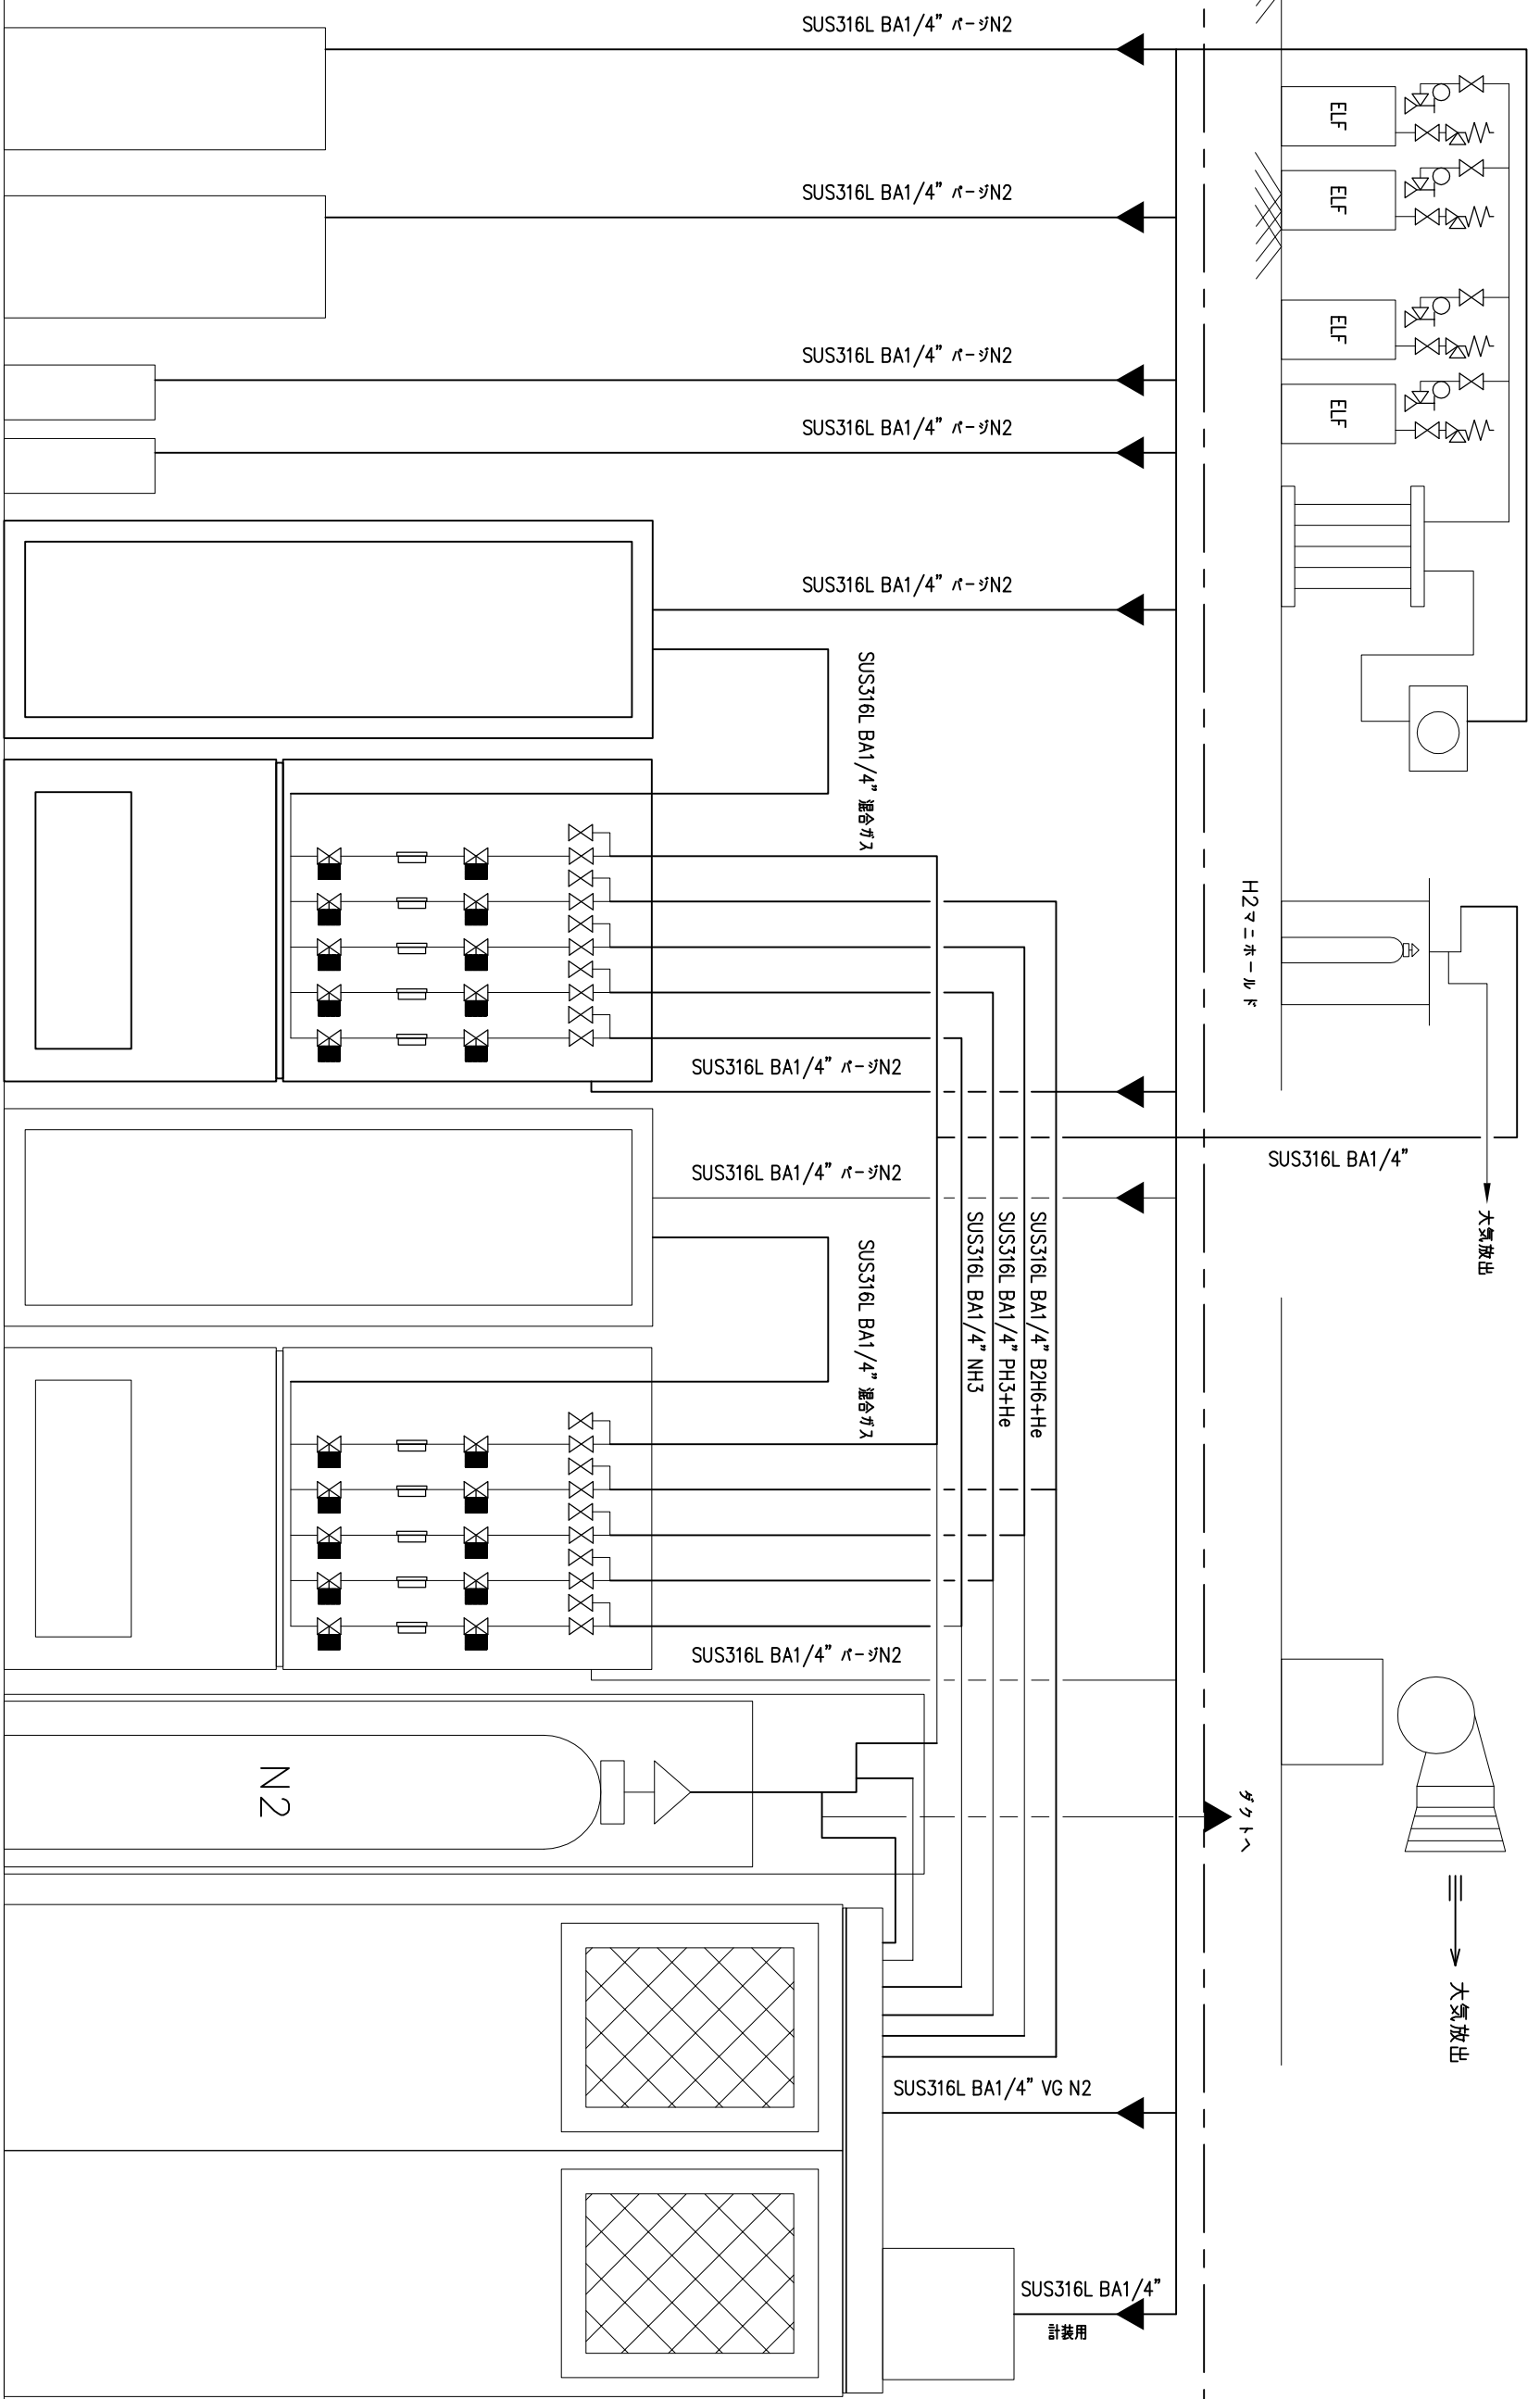

乾式除害装置 O a t 除害装置 ツルセル CVD 装置 MFCBOX CVD 装置 MFCBOX N2 ⇄ ニホー ル フ C/C (SiH₄,He+B2B6,He+PH₃,NH₃)

1組増す

工事名所		作成年月日		縮尺		株式会社ハシモト商会
図面名所		4/3/2016		NON		
配管系統図		図面番号		EAE911091-A003		