


小路口本町BL R4ラーメン高架橋 構造一般図 (その1)

S=1/200

側面図

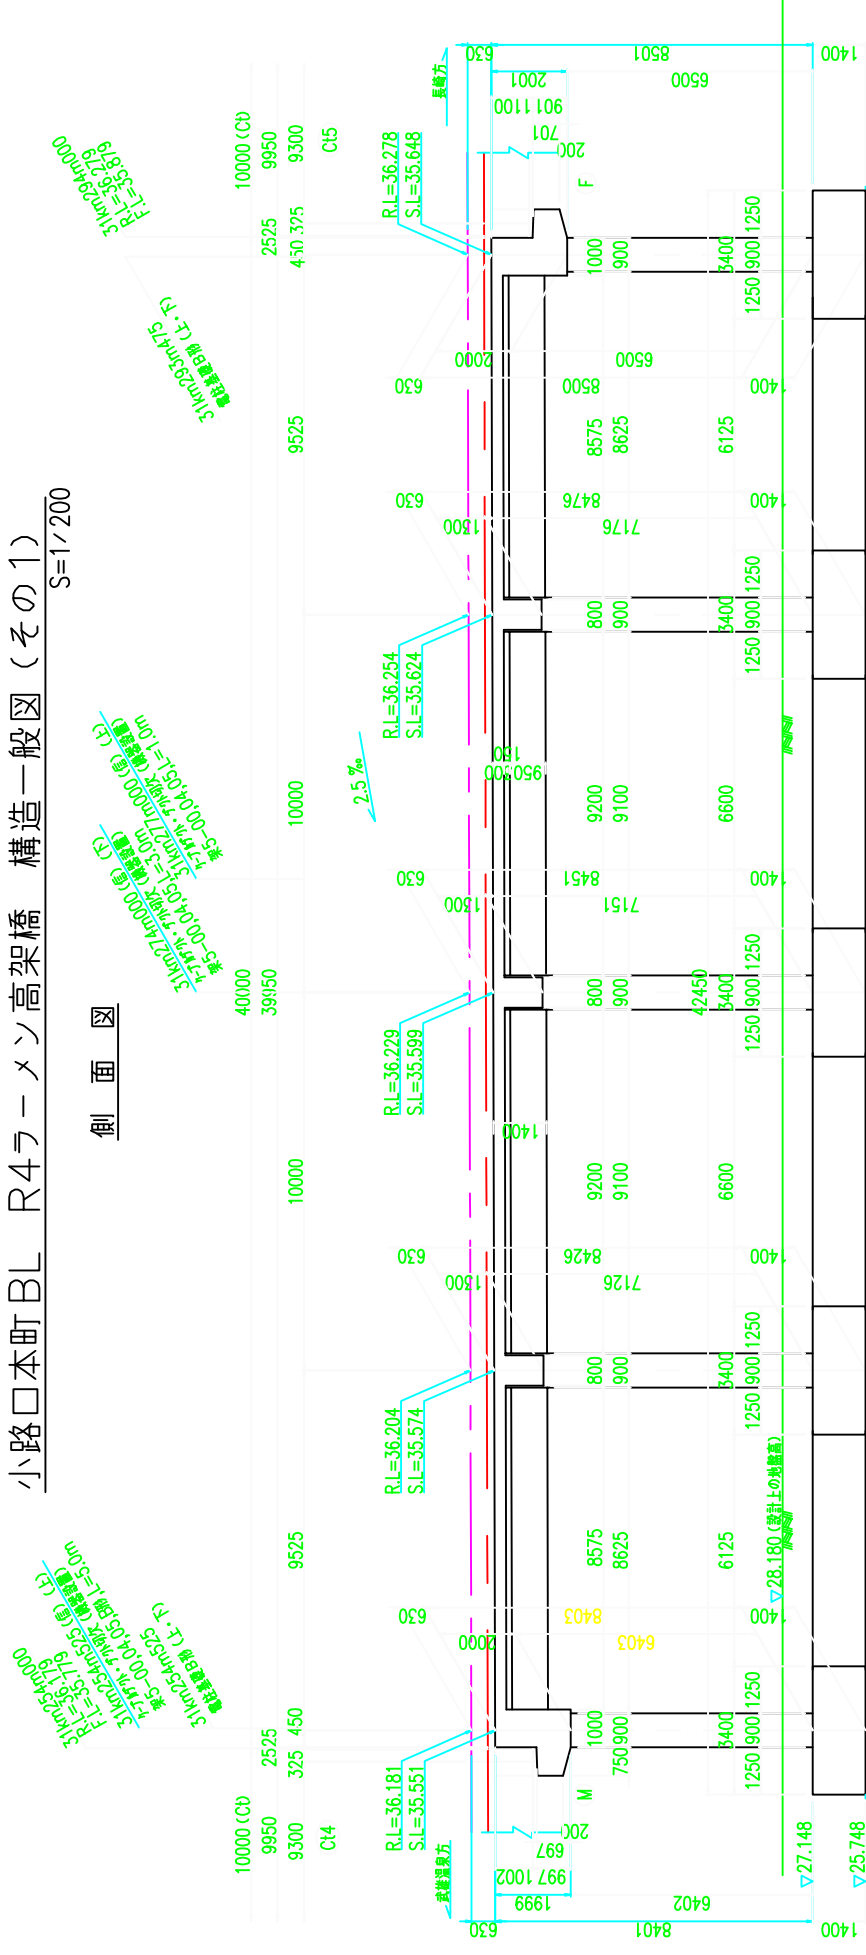

軌道平面図

