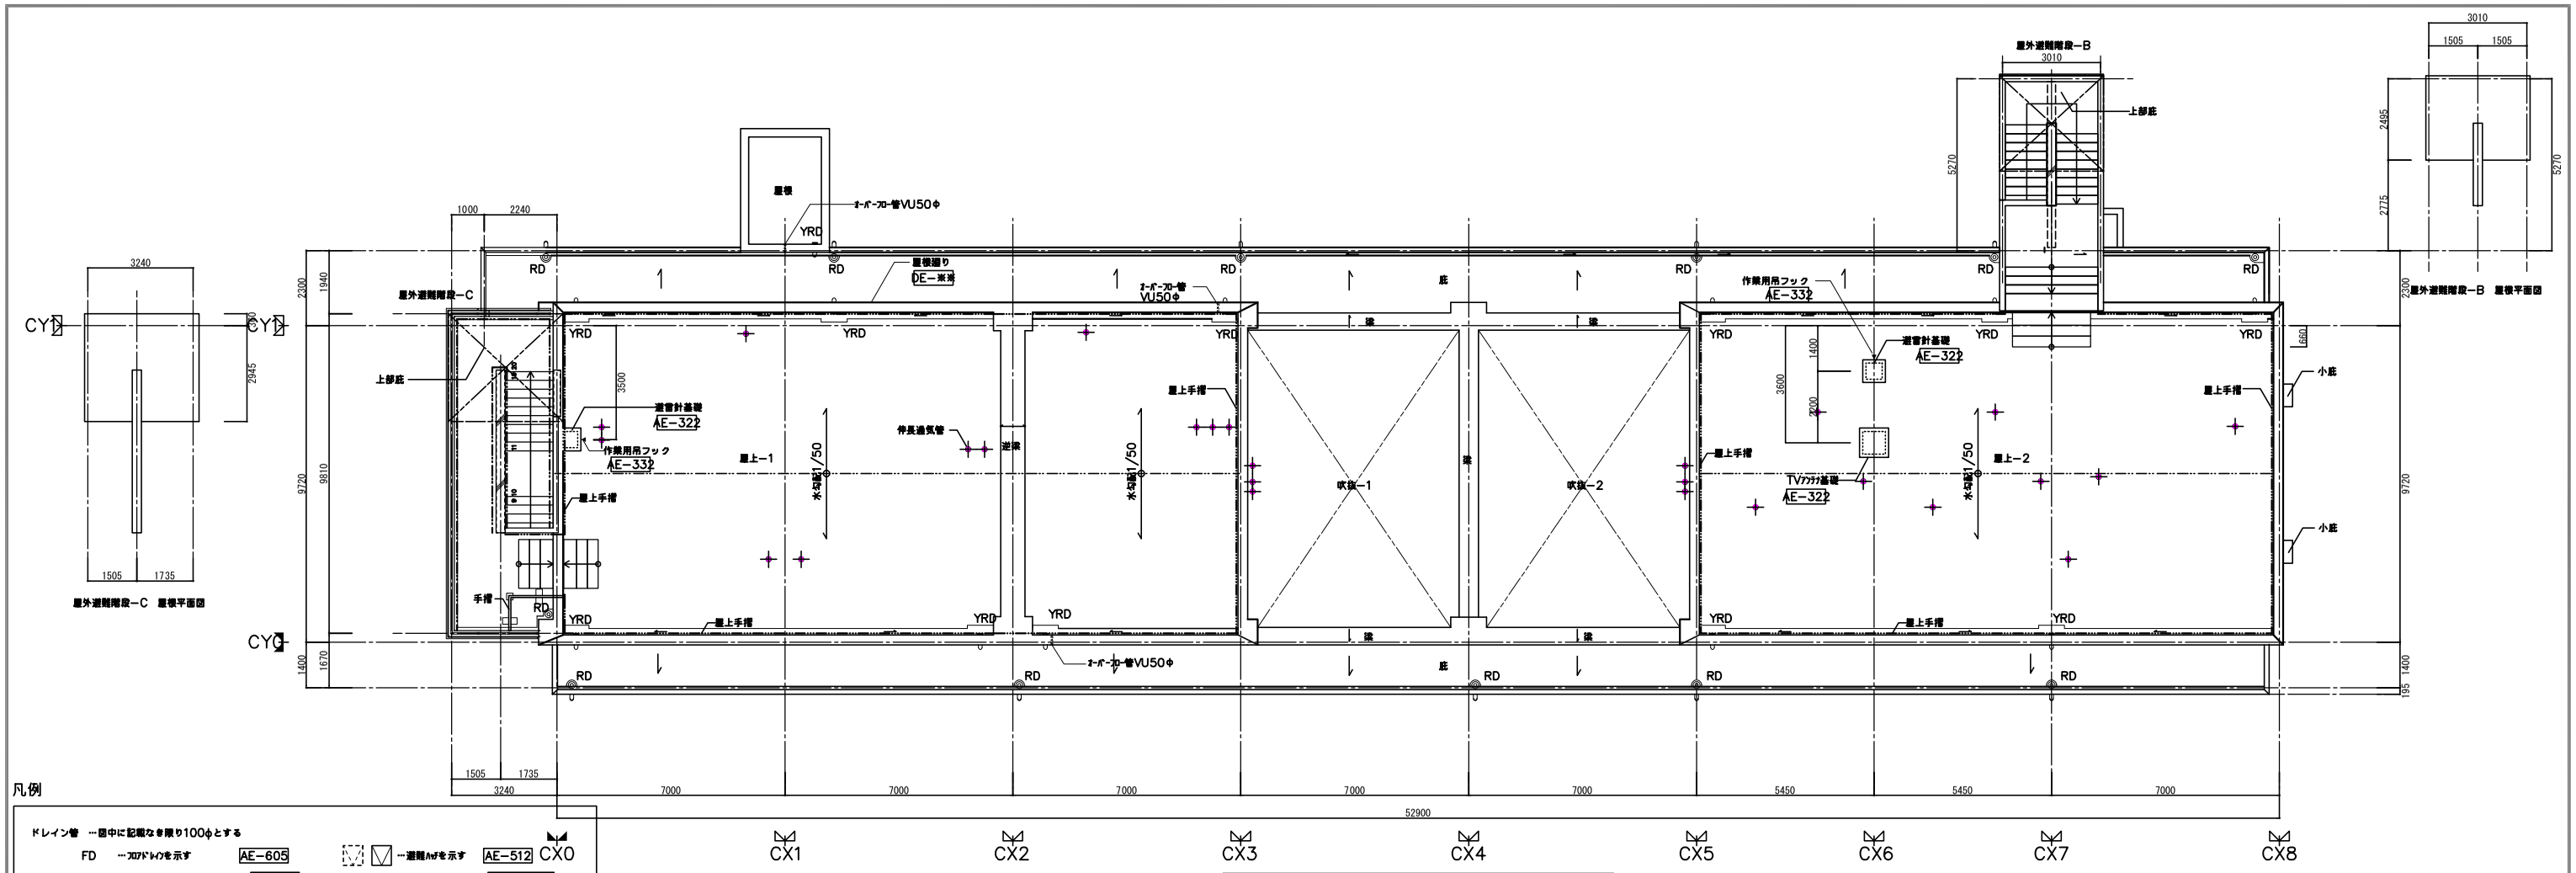

日付		設計事務所	工事名称	設計名称	図面名称	縮尺	図面番号
						1:100(A1)	A−00