詳　細　図 -9　SCALE 1:20

（前　石・献花石）

タイプ　B（下流側）

（前　石・献花石）

H=300　　H=400

標準断面図

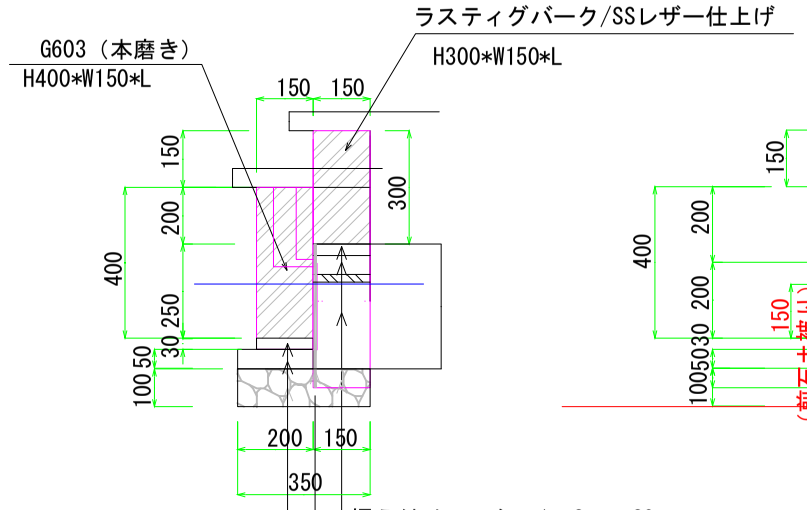

据え付けモルタル1：3　t=30
均しコンクリート
18-8-20BB/t=50
基礎砕石RC-40/t=100

据え付けモルタル1：3　t=30
均しコンクリート
18-8-20BB/t=50
埋め戻し土/t=250

吹き出しシートt=10

平面図

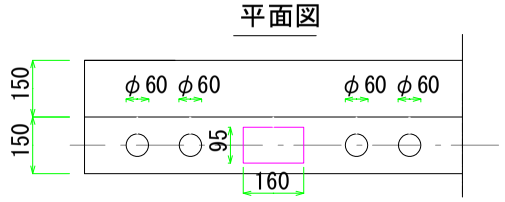

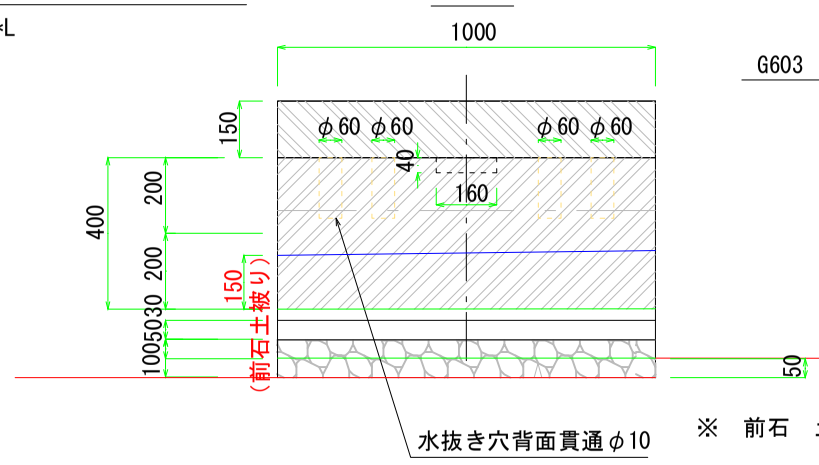

正面図

勾配（下流）

西側

平面図

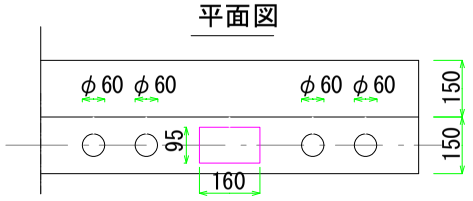

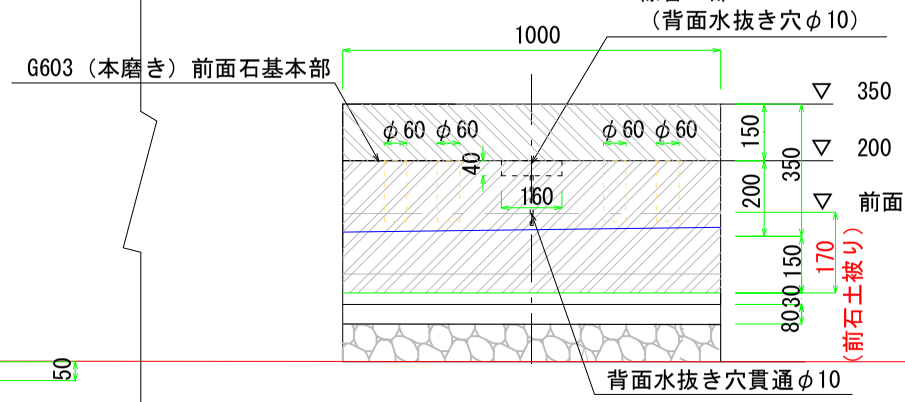

※　前石　土被り不足のため　根入れt=50mm下げる

正面図

勾配（上流）

東側

タイプ　A（上流側）

（前　石・献花石）

H=250　　H=350

標準断面図

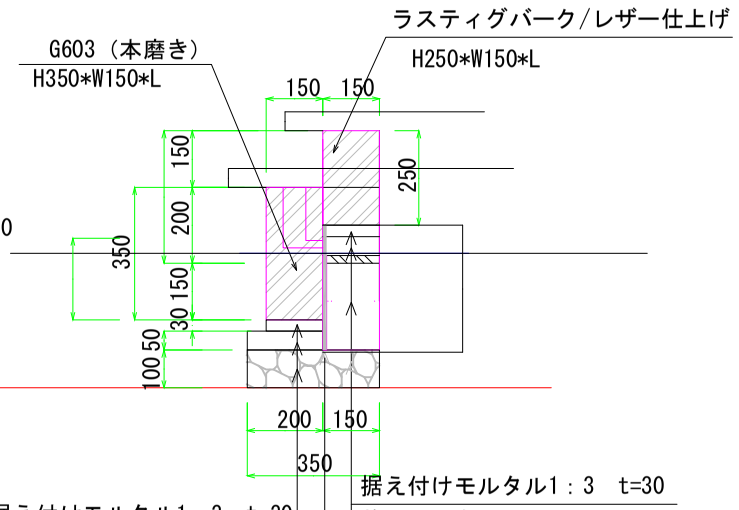

据え付けモルタル1：3　t=30
均しコンクリート
18-8-20BB/t=50
基礎砕石RC-40/t=100

据え付けモルタル1：3　t=30
均しコンクリート
18-8-20BB/t=50
埋め戻し土/t=250

吹き出しシートt=10

タイプ　B（下流側）

（前　石・献花石）

H=300　　H=400

タイプ　A（上流側）

（前　石・献花石）

H=250　　H=350

全体正面図

インクロ-6　表層排水勾配　0.5%

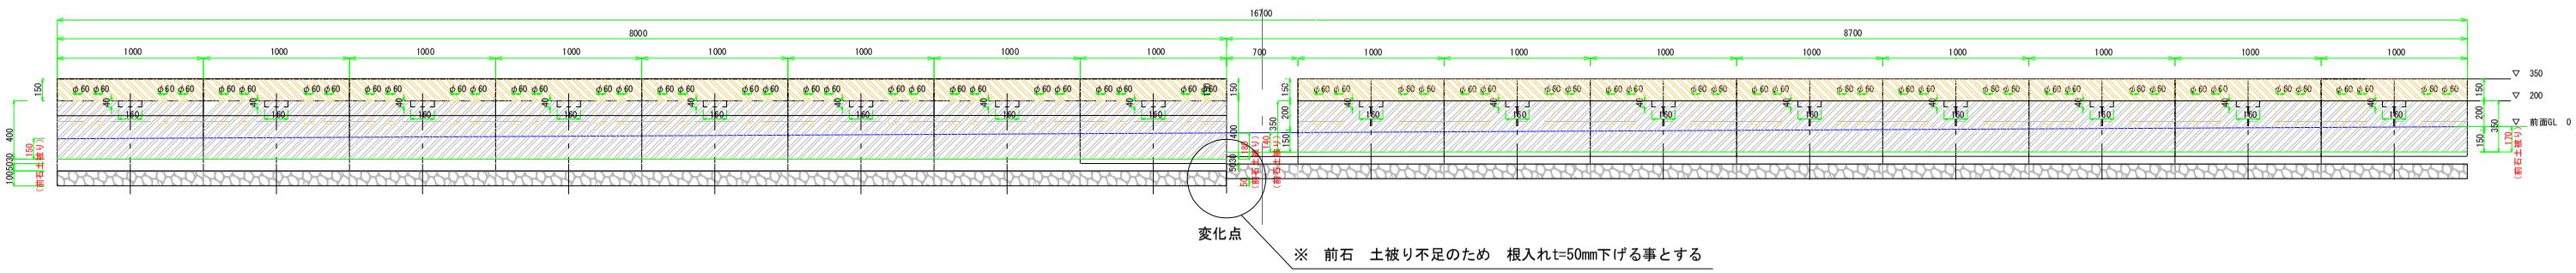

名　称		特記	DATA	図面名称	縮　尺	図面番号
新上桂霊苑 樹木葬整備工事	(株)日本石材 〒600-8371 京都市下京区大宮通下ル西門前町407 久保田ビル		2023.06.30	詳細図　-6　（前石・献花石）	1:20(A3)	24 / 40