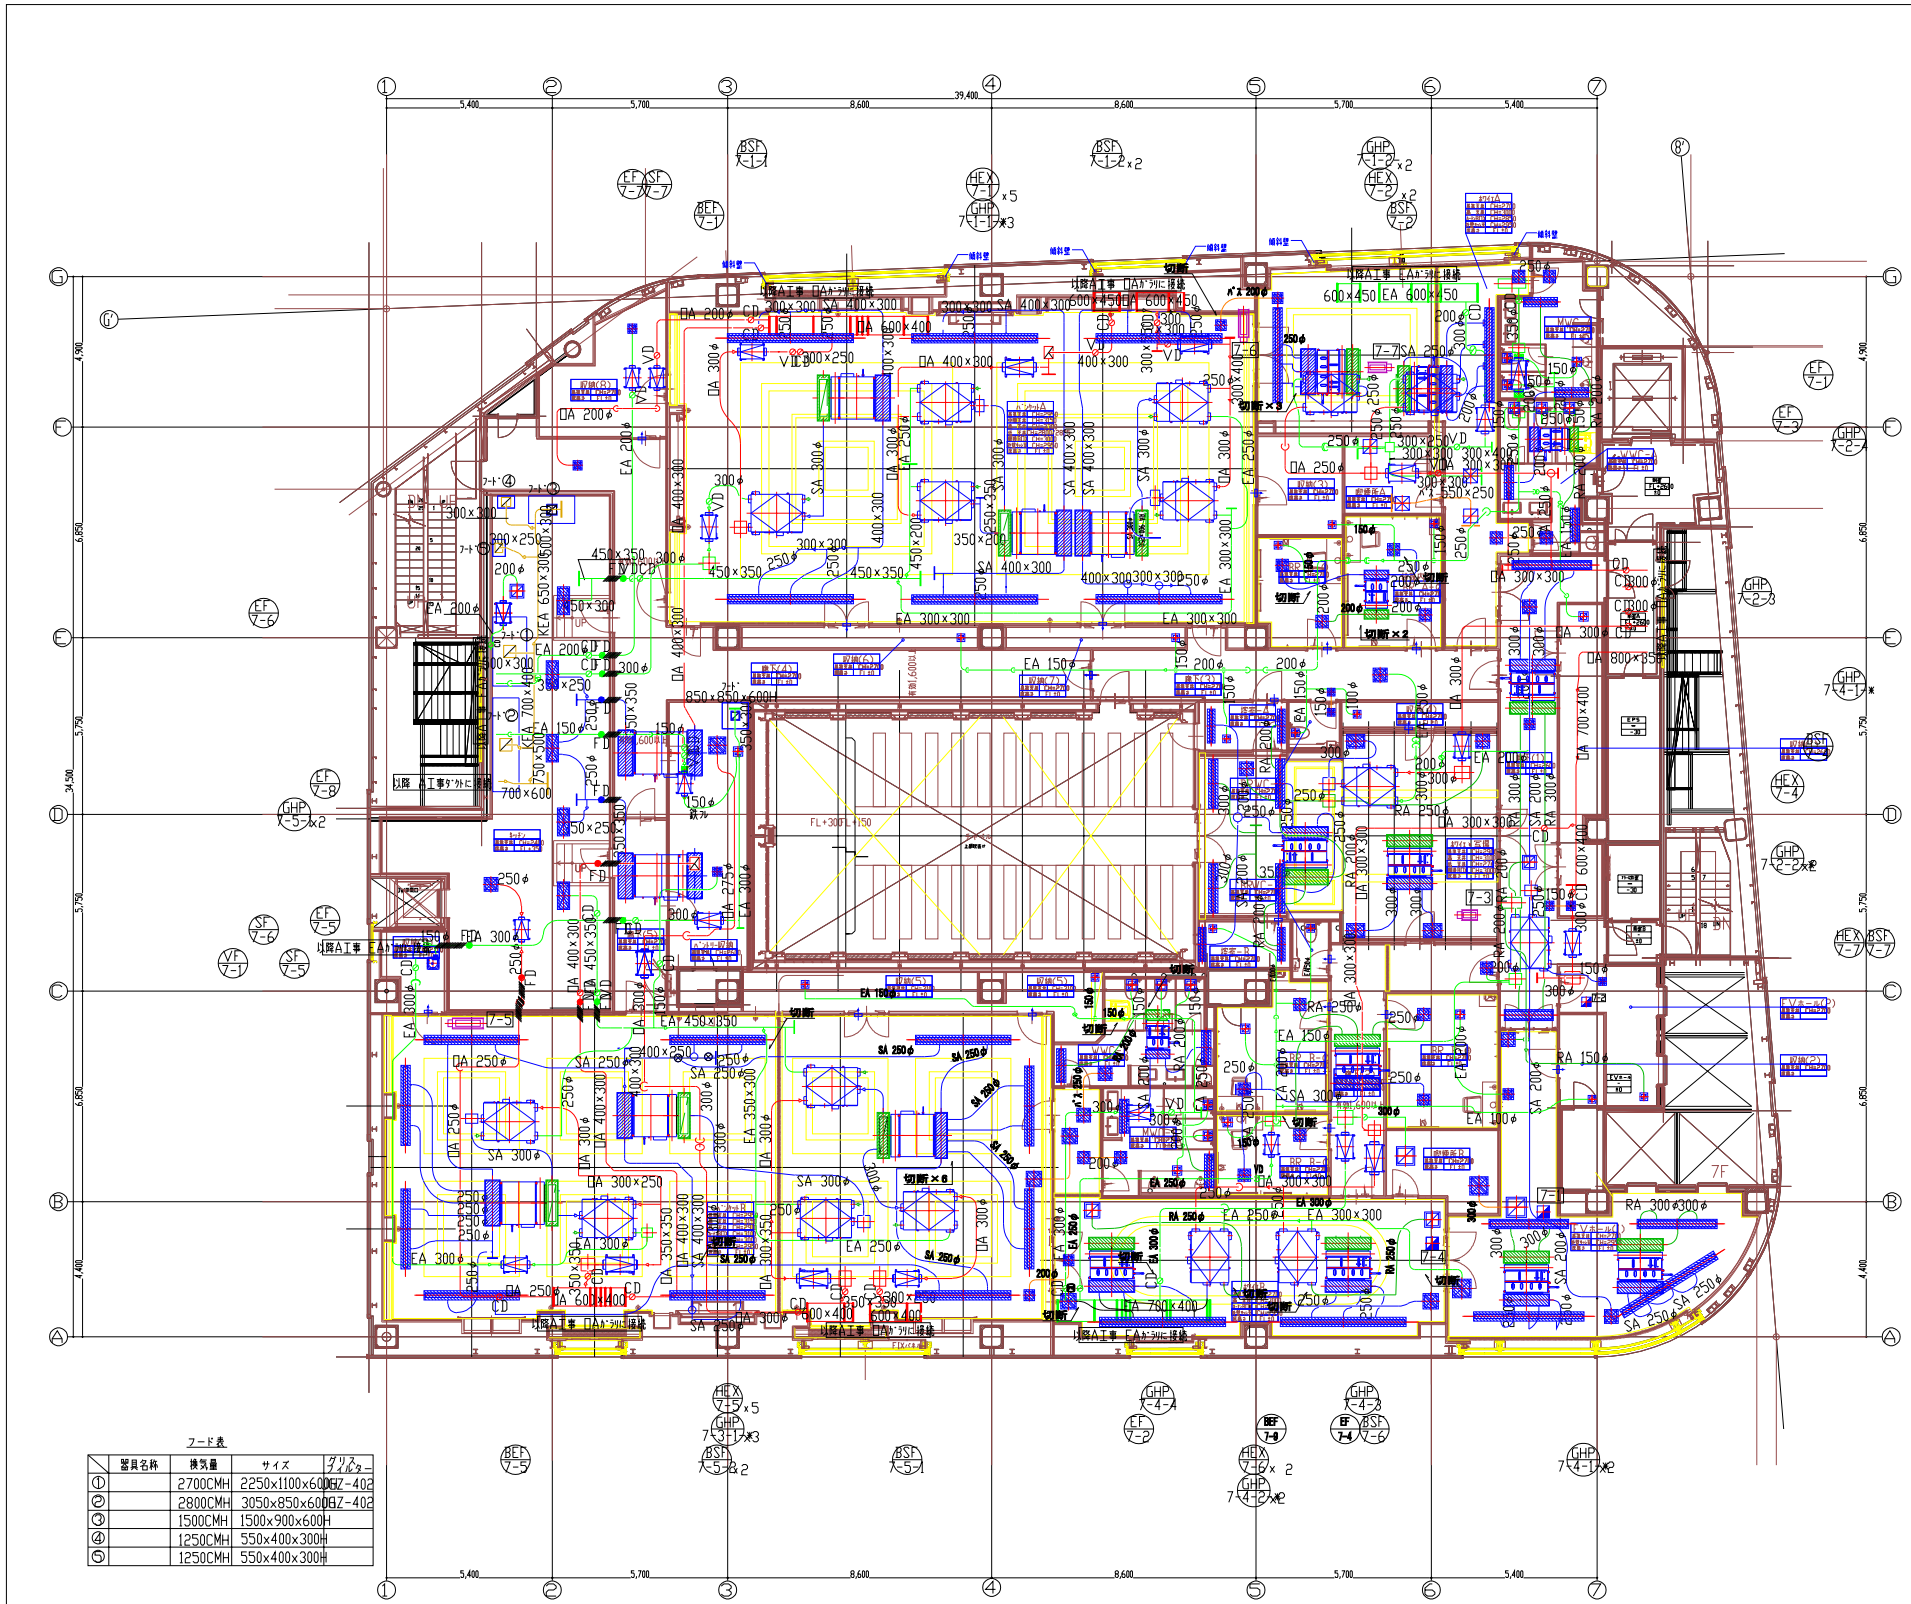

フード表

	器具名称	換気量	サイズ	グリス フィルター
①		2700CMH	2250x1100x600H	DGZ-402
②		2800CMH	3050x850x600H	DGZ-402
③		1500CMH	1500x900x600H	
④		1250CMH	550x400x300H	
⑤		1250CMH	550x400x300H	

7F テナント制気口リスト

※施錠天井部体部分の制気口は、取り外し算取付とする。

ﾊﾟｯｹｰｼﾞA 吹出口 SA KLK-I 4000L Q=2160CMH 6	ﾊﾟｯｹｰｼﾞA 吸込口 ﾊﾟﾈﾙ HS 250x250 Q=380CMH 1	ﾊﾟｯｹｰｼﾞA 吸込口 ﾊﾟﾈﾙ VHS 250x250 Q=380CMH 1	ﾊﾟｯｹｰｼﾞA 吸込口 ﾊﾟﾈﾙ HS 300x300 Q=390CMH 1	収納(7) 吸込口 EA HS 150x150 Q=60CMH 2
ﾊﾟｯｹｰｼﾞA 吸込口 SA KLK-I 3000L Q=2340CMH 2 1ヶ含露天	ﾊﾟｯｹｰｼﾞA 吹出口 SDA VHS 500x500 Q=1500CMH 1	ﾊﾟｯｹｰｼﾞA 吸込口 ﾊﾟﾈﾙ HS 500x500 Q=1000CMH 1	ﾊﾟｯｹｰｼﾞA 吸込口 ﾊﾟﾈﾙ HS 300x300 Q=460CMH 1	収納兼A 吸込口 ﾊﾟﾈﾙ VHS 500x500 Q=1000CMH 1
収納兼A 吸込口 EA HS 500x500 Q=1000CMH 1	MWC-A 吸込口 ﾊﾟﾈﾙ VHS 300x300 Q=390CMH 1	収納(3) 吸込口 EA HS 150x150 Q=70CMH 1	WWC-A 吸込口 ﾊﾟﾈﾙ VHS 300x300 Q=460CMH 1	WWC 吸込口 SA KLT-I 1000L Q=480CMH 1
WWC 吸込口 RA KLT-I 1000L Q=480CMH 1	EVﾎｰﾙ(2) 吸込口 RA HS 150x150 Q=90CMH 1	EVﾎｰﾙ(2) 吹出口 SDA VHS 150x150 Q=90CMH 1	WWC 吸込口 EA HS 250x250 Q=154CMH 3	MWC 吸込口 SA KLT-I 1000L Q=480CMH 1
MWC 吸込口 RA KLT-I 1000L Q=480CMH 1	MWC 吸込口 EA HS 200x200 Q=130CMH 3	BR A-1,A-2 吸込口 SA VHS 300x300 Q=480CMH 2 1ヶ含露天	収納(2) 吸込口 RA HS 150x150 Q=40CMH 1	BR A-1,A-2 吸込口 RA VHS 550x200 Q=480CMH 2 1ヶ含露天
BR A-1,A-2 吸込口 EA HS 150x150 Q=100CMH 2 1ヶ含露天	EVﾎｰﾙ(1) 吹出口 SA NSL-H12 2500L Q=1920CMH 1	EVﾎｰﾙ(1) 吹出口 RA NSL-H16 1500L Q=1920CMH 1	EVﾎｰﾙ(1) 吹出口 SDA VHS 350x350 Q=515CMH 2	EVﾎｰﾙ(1) 吹出口 RA HS 350x350 Q=515CMH 2
EVﾎｰﾙ(1) 吹出口 SDA HS 250x250 Q=280CMH 1	廊下(2) 吹出口 SDA HS 300x300 Q=375CMH 1	EVﾎｰﾙ(1) 吹出口 SA KLK-I 3500L Q=1920CMH 2	EVﾎｰﾙ(1) 吹出口 RA NSL-H14 2500L Q=1920CMH 2	EVB-ﾎｰﾙ(1) 吹出口 SDA HS 500x500 Q=1000CMH 1
EVB-ﾎｰﾙ(1) 吸込口 ﾊﾟﾈﾙ HS 500x500 Q=1000CMH 1	機械室B 吹出口 ﾊﾟﾈﾙ VHS 500x500 Q=1000CMH 1	機械室B 吸込口 EA HS 500x500 Q=1000CMH 1	BR B-3 吹出口 SA VHS 550x200 Q=640CMH 1	BR B-3 吸込口 RA HS 550x200 Q=640CMH 1
BR B-3 吸込口 EA HS 200x200 Q=125CMH 1	BR WC-B 吸込口 EA HS 150x150 Q=80CMH 1	BR B-2 吸込口 SA VHS 550x200 Q=640CMH 1	BR B-2 吸込口 RA HS 550x200 Q=640CMH 1	BR B-2 吸込口 EA HS 200x200 Q=125CMH 1
BR B-1 吹出口 SA VHS 550x200 Q=640CMH 1	BR B-1 吸込口 RA HS 550x200 Q=640CMH 1	BR B-1 吸込口 EA HS 200x200 Q=125CMH 1	ﾊﾟｯｹｰｼﾞB 吹出口 SDA KLK-I 4000L Q=2340CMH 2	ﾊﾟｯｹｰｼﾞB 吸込口 RA NSL-H16 3500L Q=2340CMH 2
ﾊﾟｯｹｰｼﾞB 吹出口 SDA VHS 400x400 Q=750CMH 2	ﾊﾟｯｹｰｼﾞB 吸込口 EA HS 400x400 Q=750CMH 2	ﾊﾟｯｹｰｼﾞB 吹出口 ﾊﾟﾈﾙ VHS 250x250 Q=370CMH 1	MWC-B倉庫 吹出口 ﾊﾟﾈﾙ VHS 400x400 Q=800CMH 1	MWC-B倉庫 吸込口 ﾊﾟﾈﾙ HS 300x300 Q=340CMH 1
MWC-B倉庫 吸込口 ﾊﾟﾈﾙ HS 350x350 Q=480CMH 1	MWC-B 吹出口 ﾊﾟﾈﾙ VHS 300x300 Q=340CMH 1	MWC-B 吸込口 EA HS 200x200 Q=114CMH 3	MWC-B 吹出口 SA KLT-I 1000L Q=480CMH 1	MWC-B 吸込口 RA KLT-I 1000L Q=480CMH 1
WWC-B 吹出口 SA KLT-I 1000L Q=480CMH 1	MWC-B 吸込口 RA KLT-I 1000L Q=480CMH 1	MWC-B 吹出口 ﾊﾟﾈﾙ VHS 350x350 Q=480CMH 1	WWC-B 吸込口 EA HS 250x250 Q=154CMH 3	授乳-B 吸込口 SA KLD-I 1000L Q=320CMH 1
授乳-B 吸込口 RA KLD-I 1000L Q=320CMH 1	授乳-B 吸込口 EA HS 150x150 Q=50CMH 1	ｶﾞｽﾚﾝｼﾞ収納 吹出口 SA KLK-I 1500L Q=850CMH 2	ｶﾞｽﾚﾝｼﾞ収納 吸込口 RA KLK-I 1500L Q=850CMH 2	ｶﾞｽﾚﾝｼﾞ収納 吹出口 SA HS 500x350 Q=1170CMH 2
ｶﾞｽﾚﾝｼﾞ収納 吹出口 SDA VHS 500x350 Q=1000CMH 1	ｶﾞｽﾚﾝｼﾞ収納 吸込口 RA 350x350 Q=500CMH 2	授乳-A 吹出口 SA KLD-I 1000L Q=320CMH 1	授乳-A 吸込口 RA KLD-I 1000L Q=320CMH 1	授乳-A 吸込口 EA HS 150x150 Q=50CMH 1
BR WC-A 吹出口 ﾊﾟﾈﾙ VHS 150x150 Q=70CMH 1	BR WC-A 吸込口 EA HS 150x150 Q=70CMH 1	収納(4) 吸込口 EA HS 150x150 Q=40CMH 1	廊下(3) 吸込口 ﾊﾟﾈﾙ HS 150x150 Q=70CMH 1	廊下(3) 吸込口 SDA VHS 350x350 Q=665CMH 1
収納(8) 吸込口 EA HS 200x200 Q=260CMH 1	廊下(4) 吹出口 ﾛｰﾚﾍﾞﾙ付 VHS 200x200 Q=260CMH 1	ﾊﾟﾝﾄﾘｰ収納 吹出口 ﾛｰﾚﾍﾞﾙ付 HS 450x450 Q=900CMH 1	ﾊﾟﾝﾄﾘｰ収納 吸込口 SDA VHS 200x200 Q=180CMH 1	ﾊﾟﾝﾄﾘｰ収納 吸込口 EA HS 200x200 Q=90CMH 1
ﾊﾟﾝﾄﾘｰ収納 吸込口 EA HS 150x150 Q=90CMH 1	ﾊﾟｳﾁﾝｸﾞ 吹出口 SA KLK-I 3000L Q=1440CMH 6 1ヶ含露天	ﾊﾟｳﾁﾝｸﾞ 吹出口 SA KLK-I 2500L Q=1440CMH 4 1ヶ含露天	ﾊﾟｳﾁﾝｸﾞ 吸込口 ﾊﾟﾈﾙ HS 250x250 Q=370CMH 1	
ｷｯﾁﾝ 吹出口 ﾛｰﾚﾍﾞﾙ付 VHS 350x350 Q=500CMH 1	ｷｯﾁﾝ 吸込口 EA HS 350x350 Q=500CMH 1	ｷｯﾁﾝ 吹出口 SDA VHS 800x300 Q=2600CMH 2	ｷｯﾁﾝ 吹出口 SA VHS 800x300 Q=1400CMH 3	

凡例
:太線部分は撤去を示す。
:細線部分は既設再利用を示す。

alt planning design 合同会社 オルト
Alt.LLC Planning Design
一級建築士事務所 東京都知事登録 第59067号
一級建築士 大臣登録 第364080号 佐々木太清

drwn	checked	approved

TITLE: （改修前）空調換気設備 7階ダクト平面図
SCALE: S=1/200 (A3)
DRAWING No.: M－10
PROJECT: （仮称）アルマリアン東京 改装プロジェクト
DATE: 2020.05.29