B1階平面図

C-C断面図

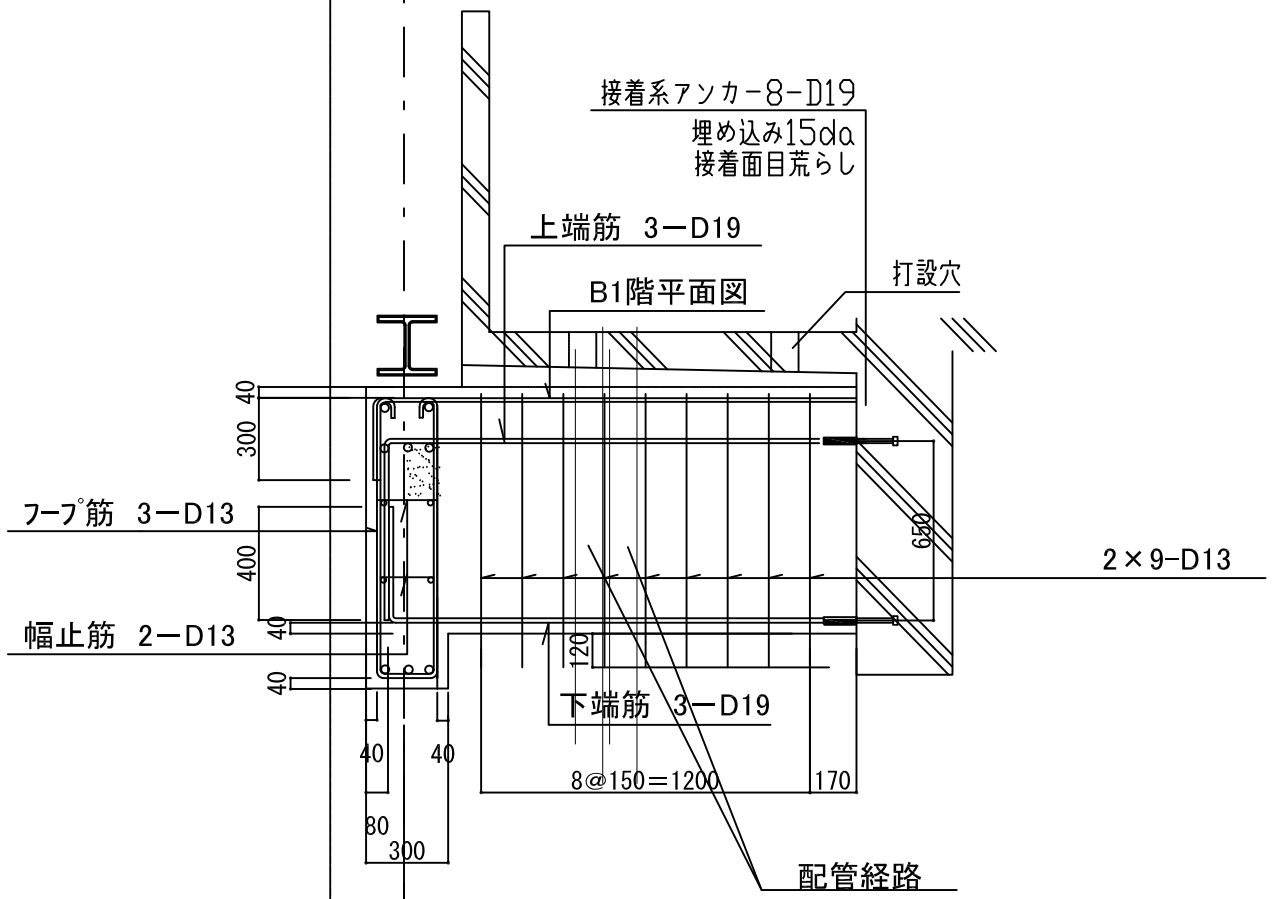

平面図

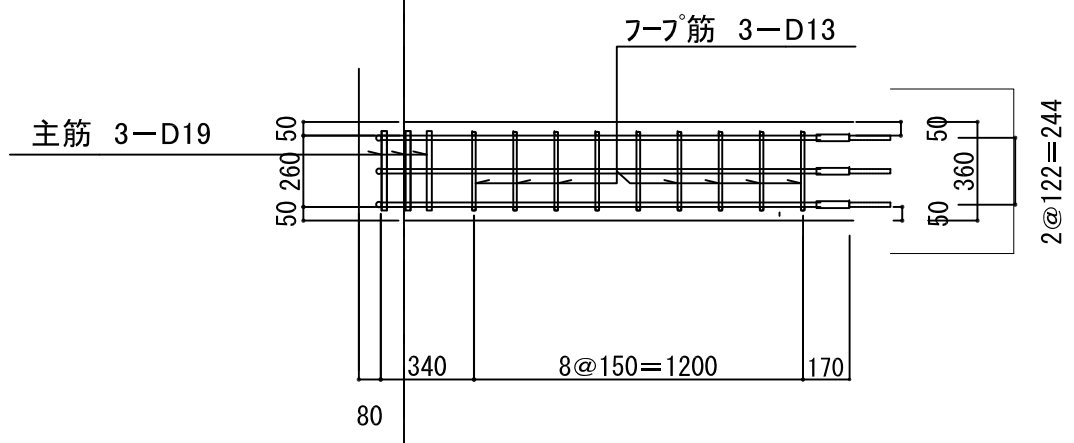

工事名称	図面名称	縮尺	図面番号
千歳船橋耐震鉄骨補強工事	鉄骨スタッド詳細図	1:40	E-1