
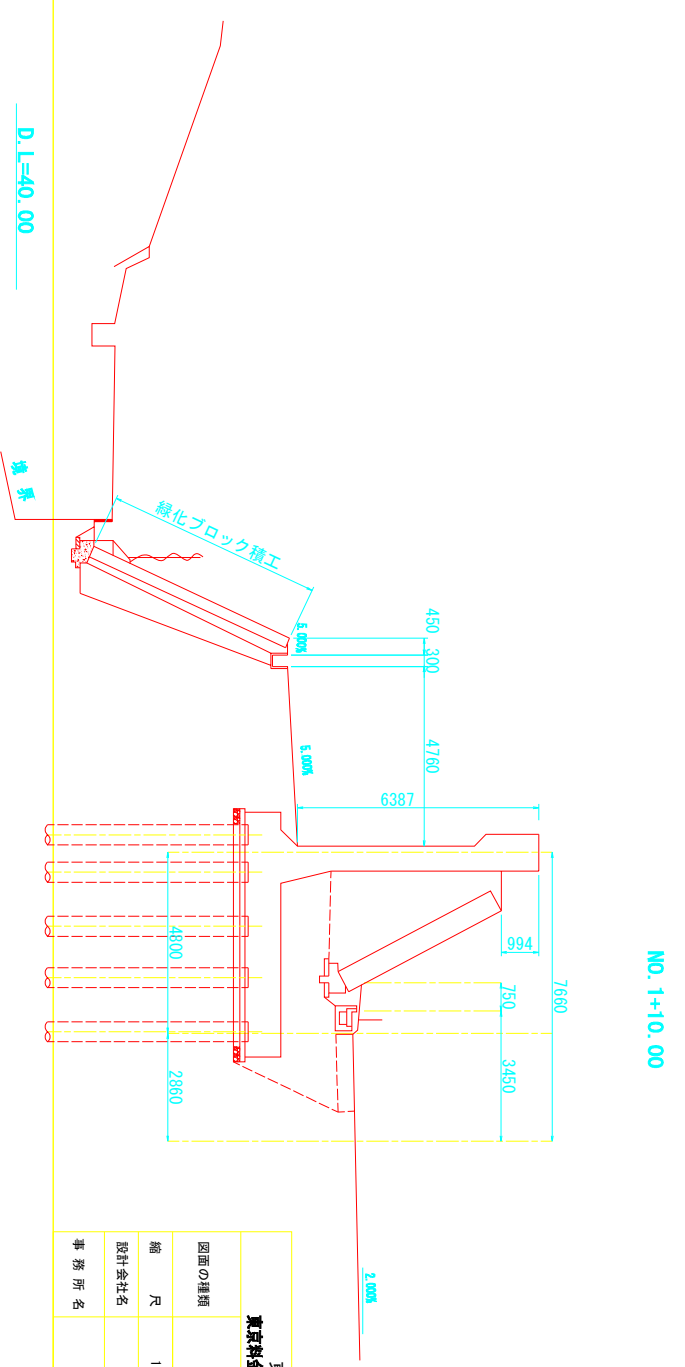
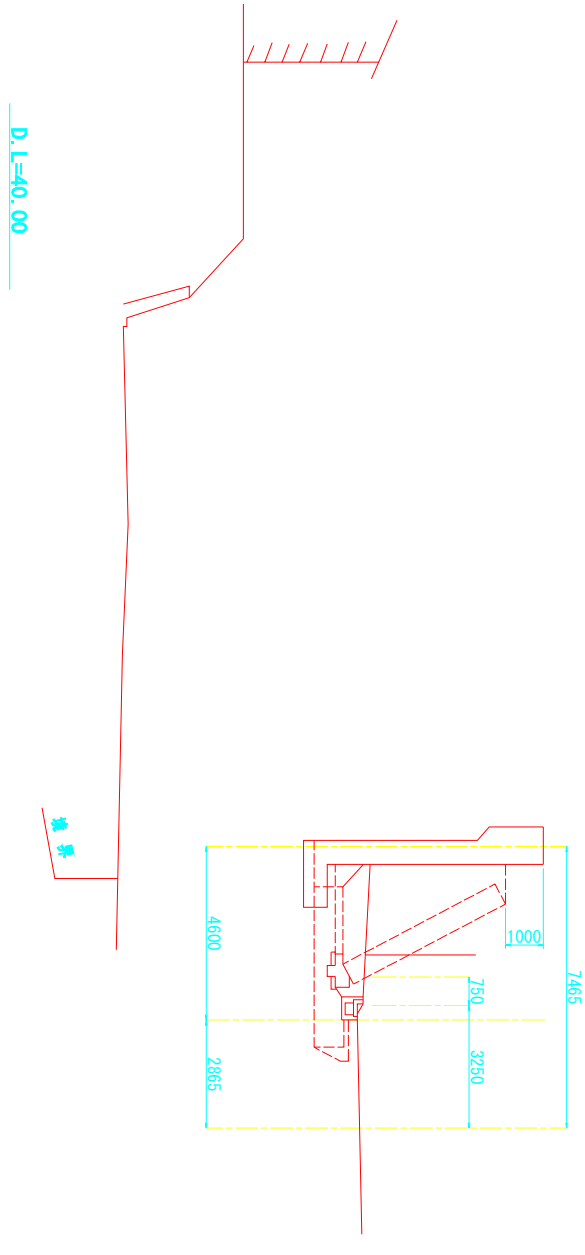
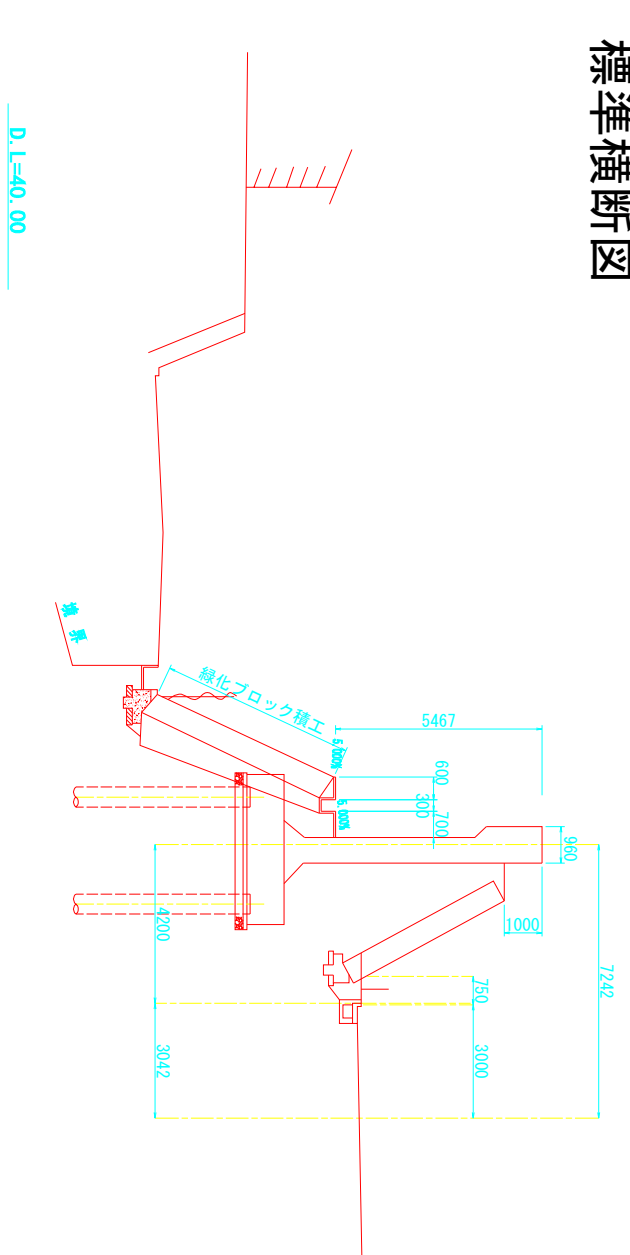
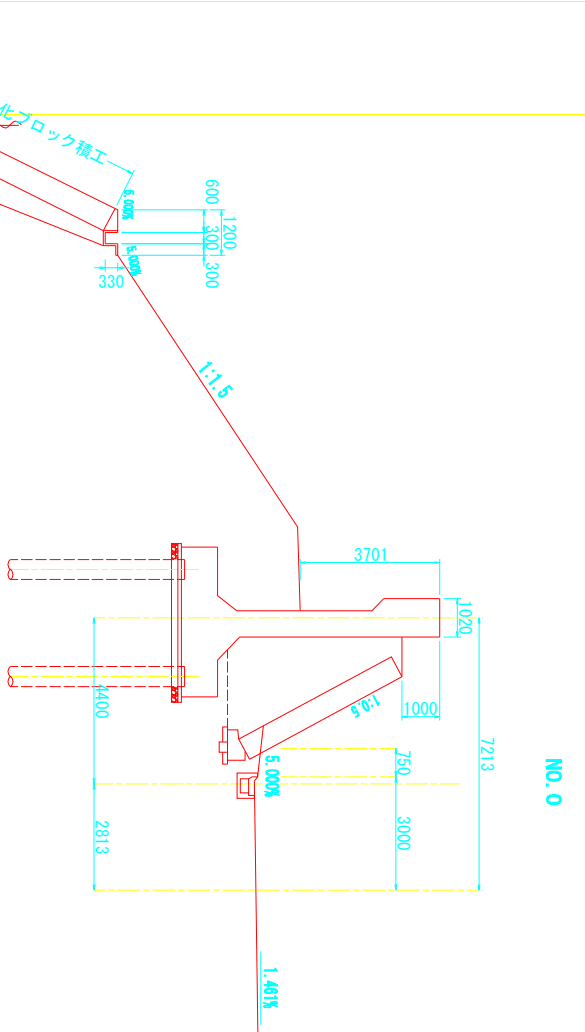


標準横断面図

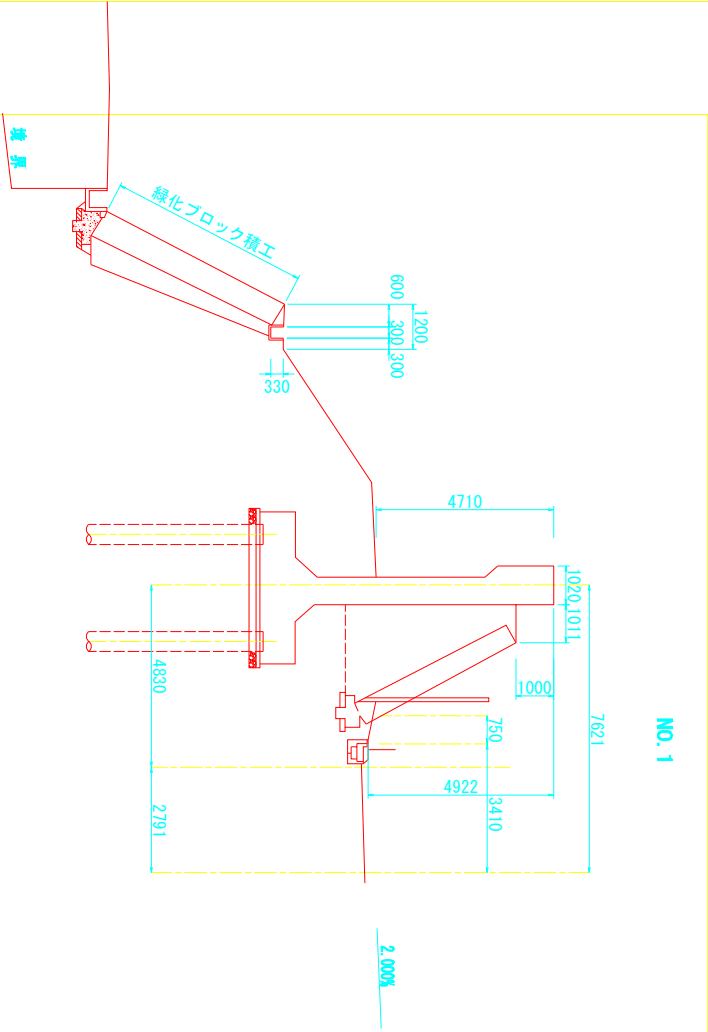

東京料金所管前平塚地区環状改良工事			
横断面図			
図面の種類	縮尺	図面番号	*/*/*
縮尺	1:100	図面番号	*/*/*
設計会社名	株式会社 片平エンジニアリング		
事務所名	東京第一管理局 横浜管理事務所		