



継目排水工取付管平面 S=1/1000




取付部詳細 S=1/100

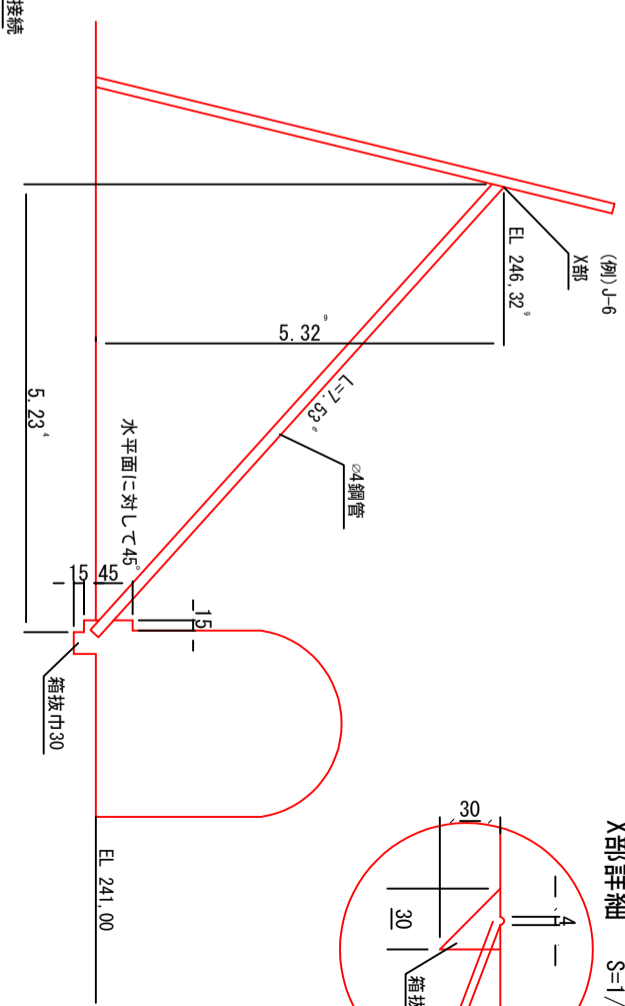


X部詳細 S=1/40

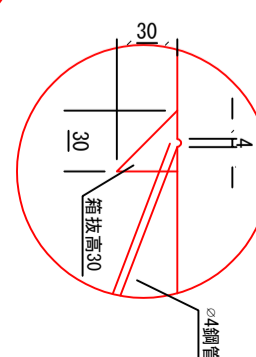


非越流部横断継目 S=1/400

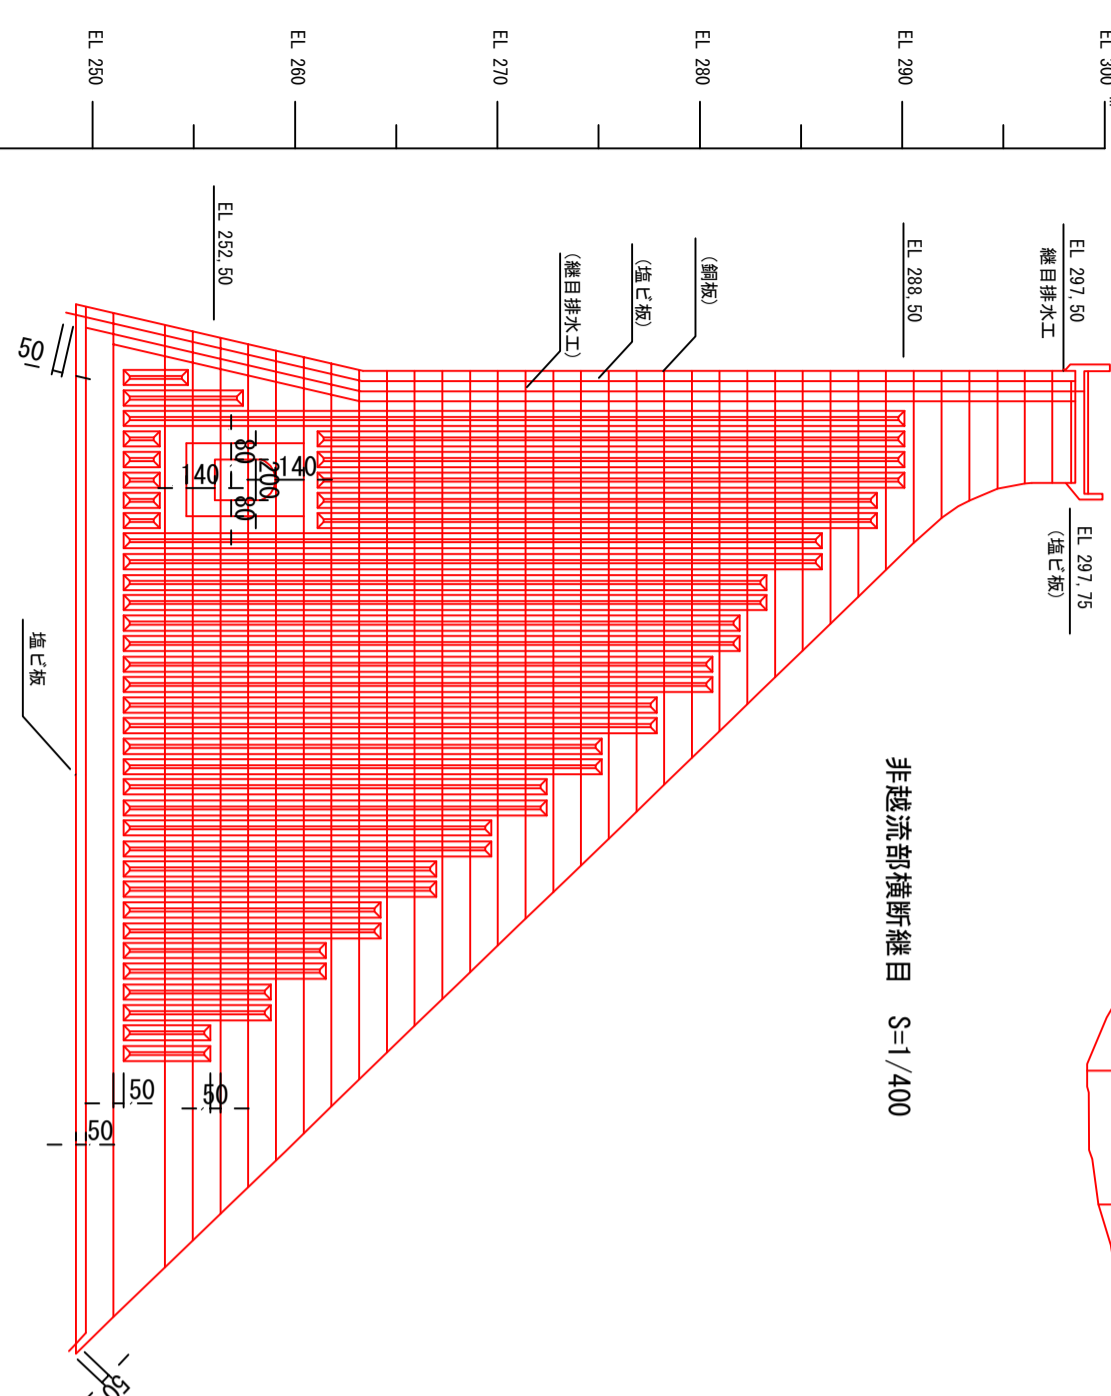


越流部横断継目 S=1/400

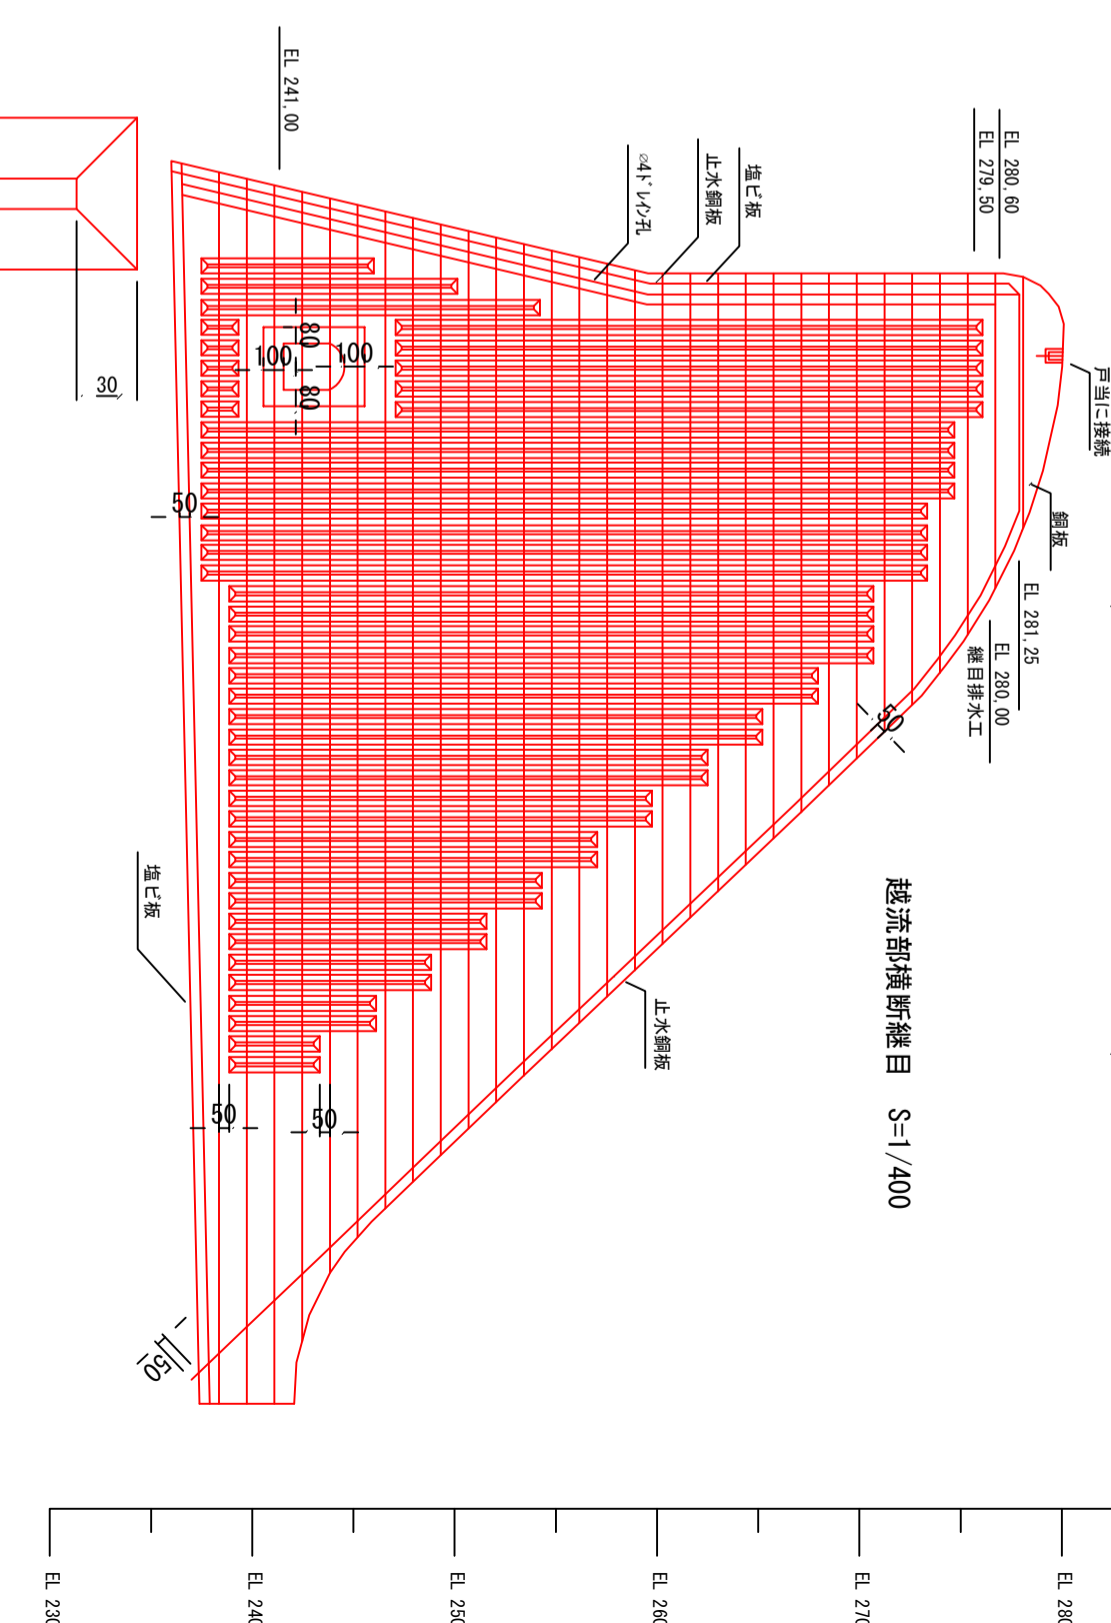

横断継目詳細 S=1/400

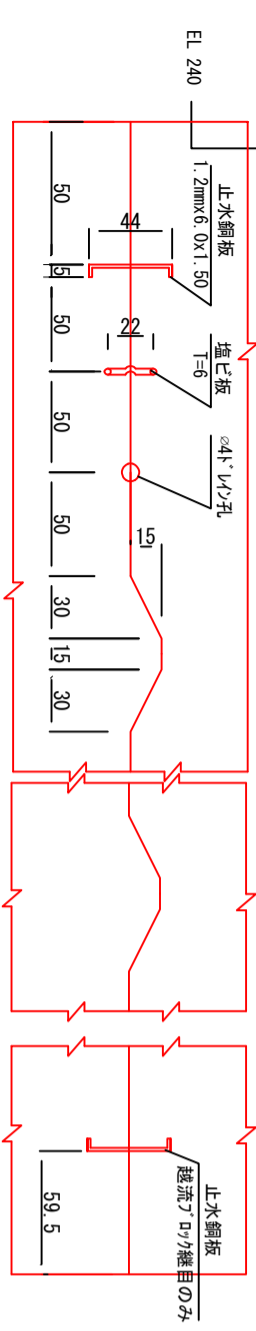

歯型詳細 S=1/40

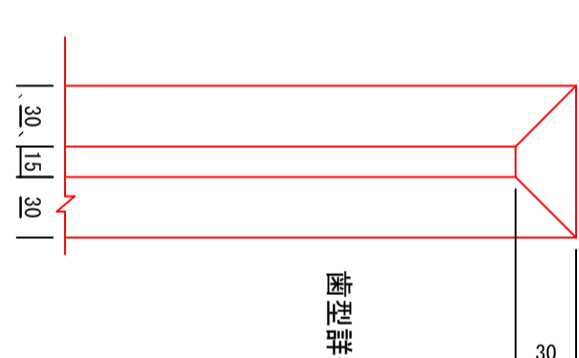

|                         |             |    |    |      |
|-------------------------|-------------|----|----|------|
| 工事名                     | 室生々々 横断継目詳細 |    |    |      |
| 図面名                     | 室生々々 横断継目詳細 |    |    |      |
| 設計年月日                   | 図番          | 設計 | 写図 | 5/53 |
| 所長                      | 副所長         | 課長 | 設計 |      |
| 所長                      | 副所長         | 課長 | 設計 |      |
| 独立行政法人 水資源機構 木津川ダム総合管理所 |             |    |    |      |