


下 流 面 図 S=1/200

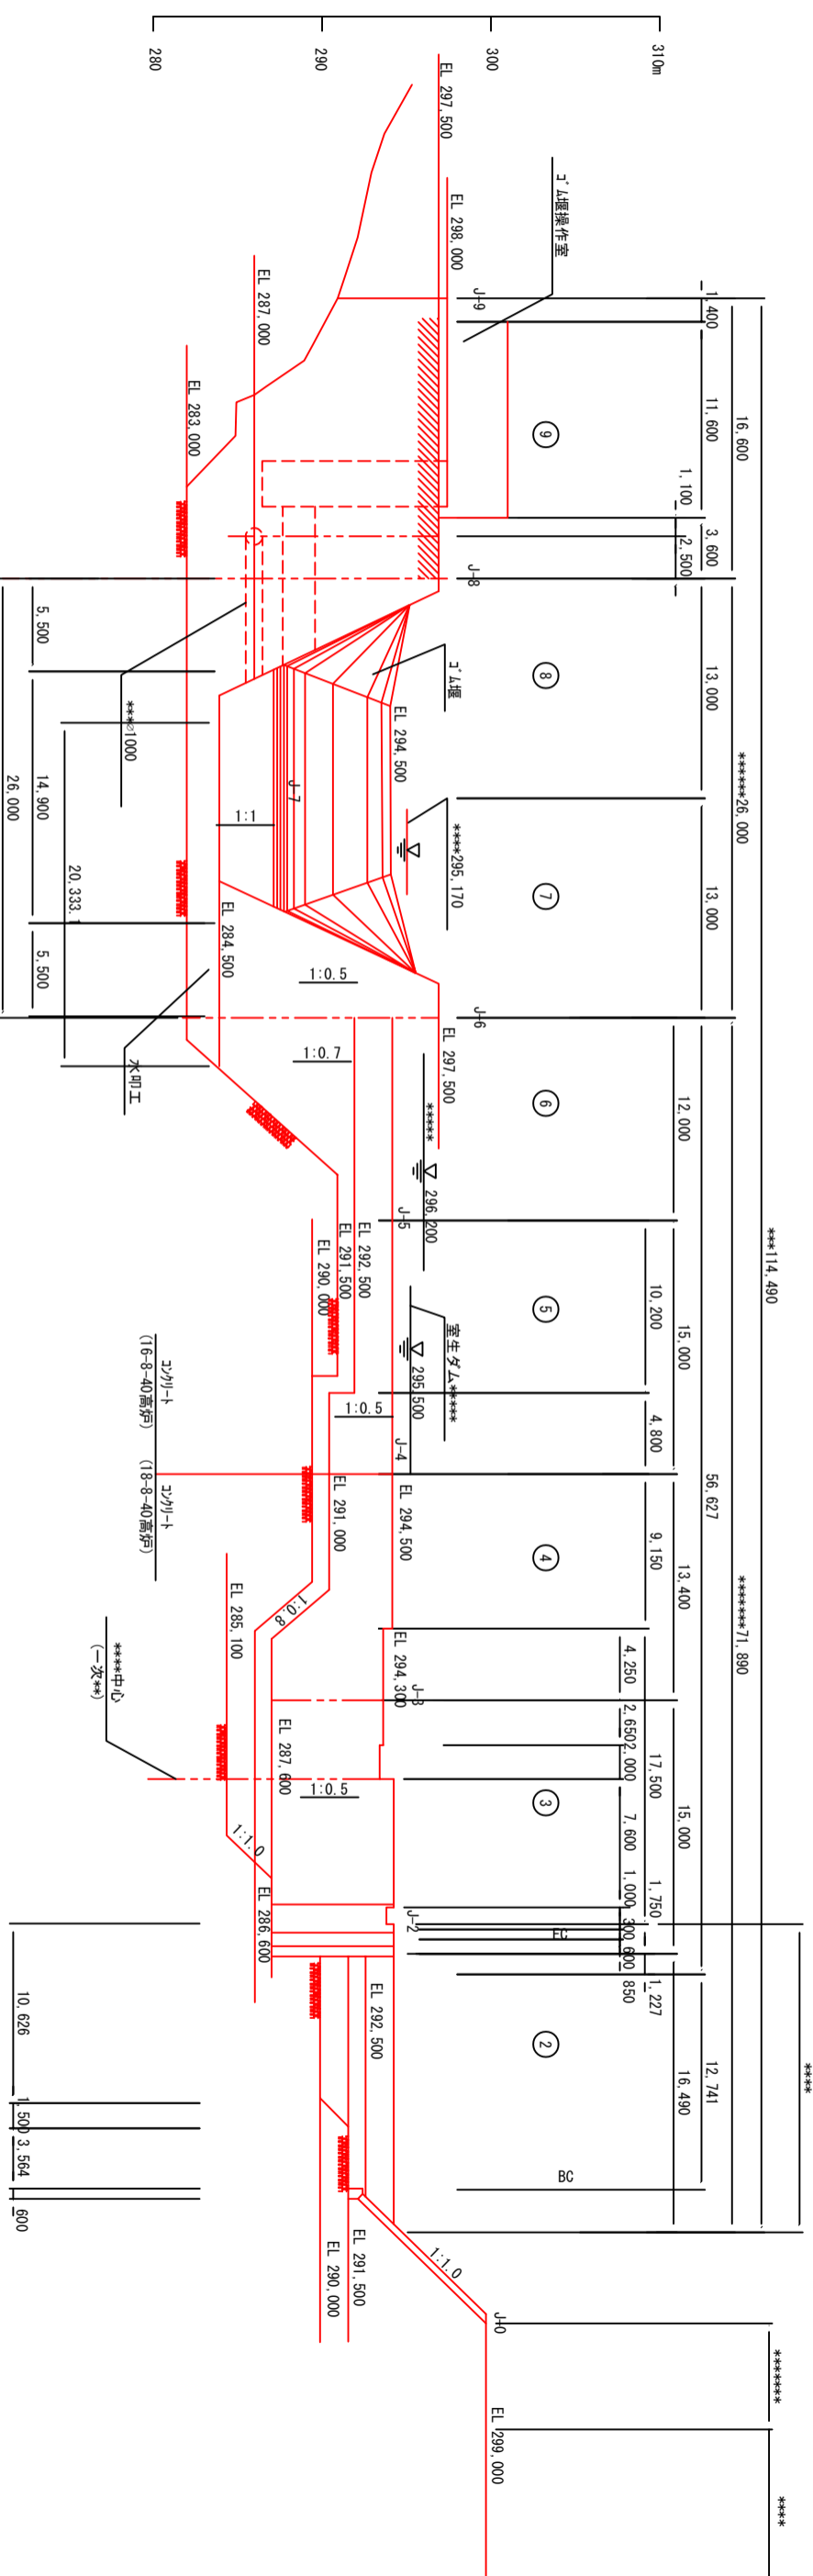

工事名 室生ダム副ダム建設(その1)工事

図面名 下流面図 縮尺 1:200

設計年月日 図番 4/52

所長 副所長 課長 設計 写図

水資源開発公団木津川ダム総合管理所