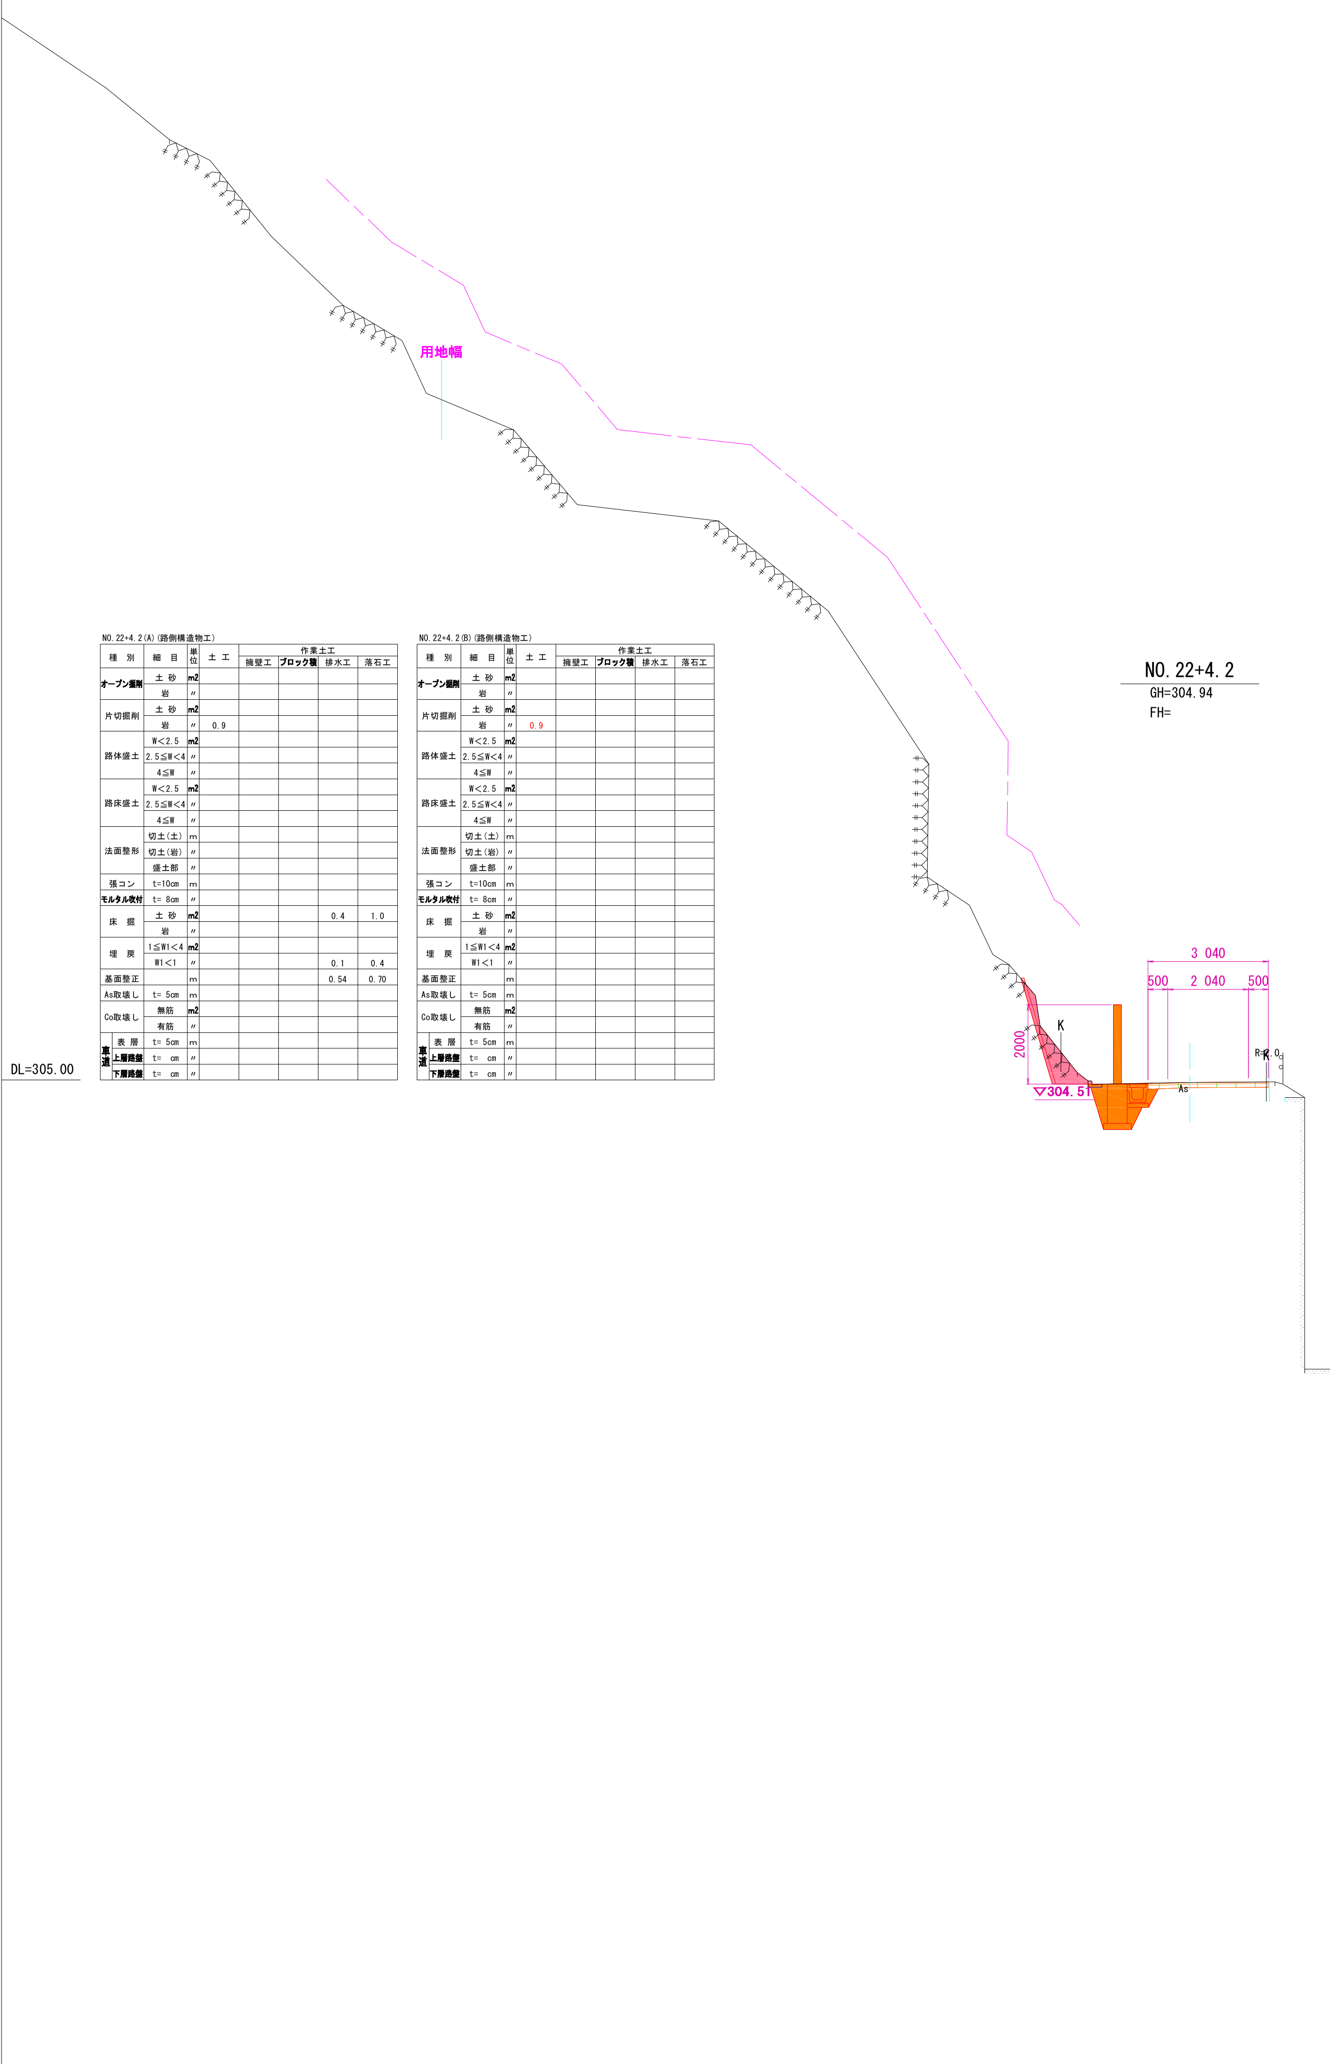

NO. 22+4. 2(A)(路側構造物工)

種別	細目	単位	土工	作業土工 擁壁工	ブロック積	排水工	落石工
オープン掘削	土砂	m2					
	岩	〃					
片切掘削	土砂	m2					
	岩	〃	0. 9				
路体盛土	W＜2. 5	m2					
	2. 5≦W＜4	〃					
	4≦W	〃					
路床盛土	W＜2. 5	m2					
	2. 5≦W＜4	〃					
	4≦W	〃					
法面整形	切土(土)	m					
	切土(岩)	〃					
	盛土部	〃					
張コン	t=10cm	m					
モルタル吹付	t= 8cm	〃					
床掘	土砂	m2				0. 4	1. 0
	岩	〃					
埋戻	1≦W1＜4	m2					
	W1＜1	〃				0. 1	0. 4
基面整正		m				0. 54	0. 70
As取壊し	t= 5cm	m					
Co取壊し	無筋	m2					
	有筋	〃					
車道 表層	t= 5cm	m					
車道 上層路盤	t= cm	〃					
車道 下層路盤	t= cm	〃					

NO. 22+4. 2(B)(路側構造物工)

種別	細目	単位	土工	作業土工 擁壁工	ブロック積	排水工	落石工
オープン掘削	土砂	m2					
	岩	〃					
片切掘削	土砂	m2					
	岩	〃	0. 9				
路体盛土	W＜2. 5	m2					
	2. 5≦W＜4	〃					
	4≦W	〃					
路床盛土	W＜2. 5	m2					
	2. 5≦W＜4	〃					
	4≦W	〃					
法面整形	切土(土)	m					
	切土(岩)	〃					
	盛土部	〃					
張コン	t=10cm	m					
モルタル吹付	t= 8cm	〃					
床掘	土砂	m2					
	岩	〃					
埋戻	1≦W1＜4	m2					
	W1＜1	〃					
基面整正		m					
As取壊し	t= 5cm	m					
Co取壊し	無筋	m2					
	有筋	〃					
車道 表層	t= 5cm	m					
車道 上層路盤	t= cm	〃					
車道 下層路盤	t= cm	〃					

NO. 22+4. 2(舗装工)

種別	細目	単位	土工	作業土工 擁壁工	ブロック積	排水工	落石工
オープン掘削	土砂	m2	0. 4				
	岩	〃					
片切掘削	土砂	m2					
	岩	〃					
路体盛土	W＜2. 5	m2					
	2. 5≦W＜4	〃					
	4≦W	〃					
路床盛土	W＜2. 5	m2					
	2. 5≦W＜4	〃					
	4≦W	〃					
法面整形	切土(土)	m					
	切土(岩)	〃					
	盛土部	〃					
張コン	t=10cm	m					
モルタル吹付	t= 8cm	〃					
床掘	土砂	m2					
	岩	〃					
埋戻	1≦W1＜4	m2					
	W1＜1	〃					
基面整正		m					
As取壊し	t= 4cm	m					
Co取壊し	無筋	m2					
	有筋	〃					
車道 表層	t= 4cm	m	3. 04				
車道 路盤	t= 9cm	〃	3. 04				
耐水 表層	t= 3cm	〃					
耐水 路盤	t=10cm	〃					

DL=305. 00 DL=305. 00

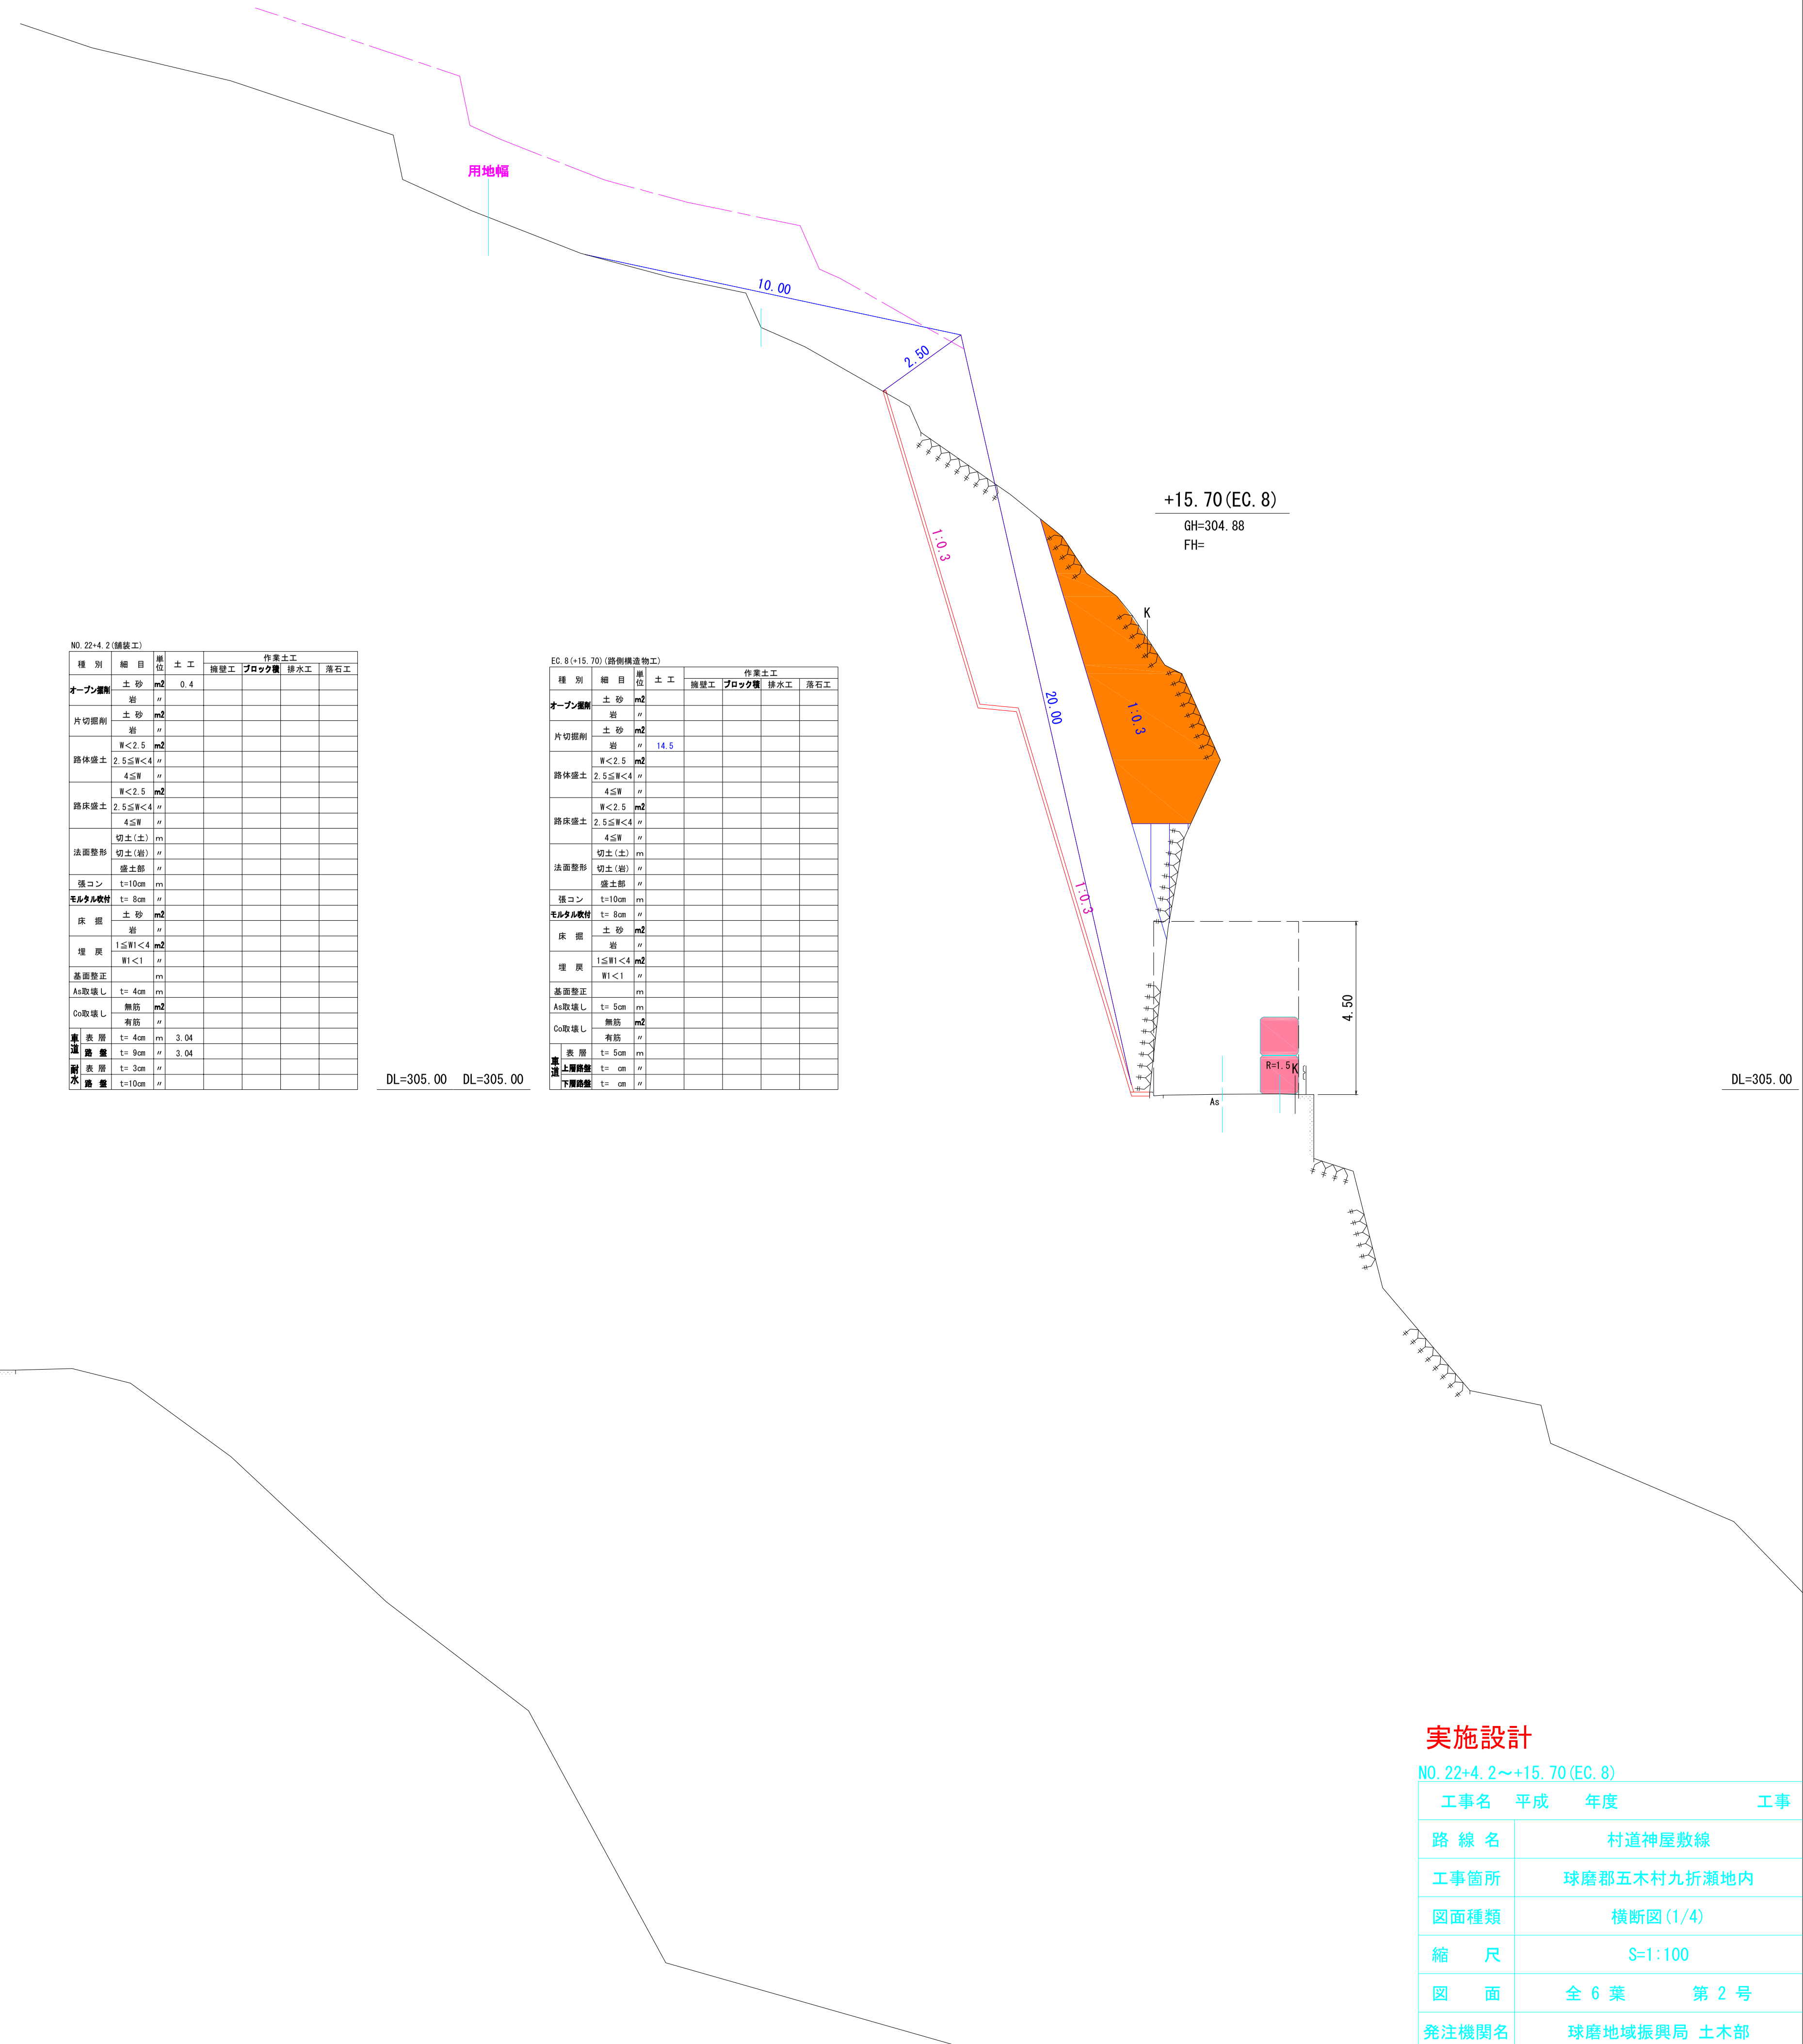

EC. 8(+15. 70)(路側構造物工)

種別	細目	単位	土工	作業土工 擁壁工	ブロック積	排水工	落石工
オープン掘削	土砂	m2					
	岩	〃					
片切掘削	土砂	m2					
	岩	〃	14.5				
路体盛土	W＜2. 5	m2					
	2. 5≦W＜4	〃					
	4≦W	〃					
路床盛土	W＜2. 5	m2					
	2. 5≦W＜4	〃					
	4≦W	〃					
法面整形	切土(土)	m					
	切土(岩)	〃					
	盛土部	〃					
張コン	t=10cm	m					
モルタル吹付	t= 8cm	〃					
床掘	土砂	m2					
	岩	〃					
埋戻	1≦W1＜4	m2					
	W1＜1	〃					
基面整正		m					
As取壊し	t= 5cm	m					
Co取壊し	無筋	m2					
	有筋	〃					
車道 表層	t= 5cm	m					
車道 上層路盤	t= cm	〃					
車道 下層路盤	t= cm	〃					

実施設計

NO. 22+4. 2～+15. 70(EC. 8)

工事名	平成　　年度　　　　工事
路線名	村道神屋敷線
工事箇所	球磨郡五木村九折瀬地内
図面種類	横断図(1/4)
縮尺	S=1:100
図面	全 6 葉　第 2 号
発注機関名	球磨地域振興局 土木部