


北立面図 1:100

西立面図 1:100

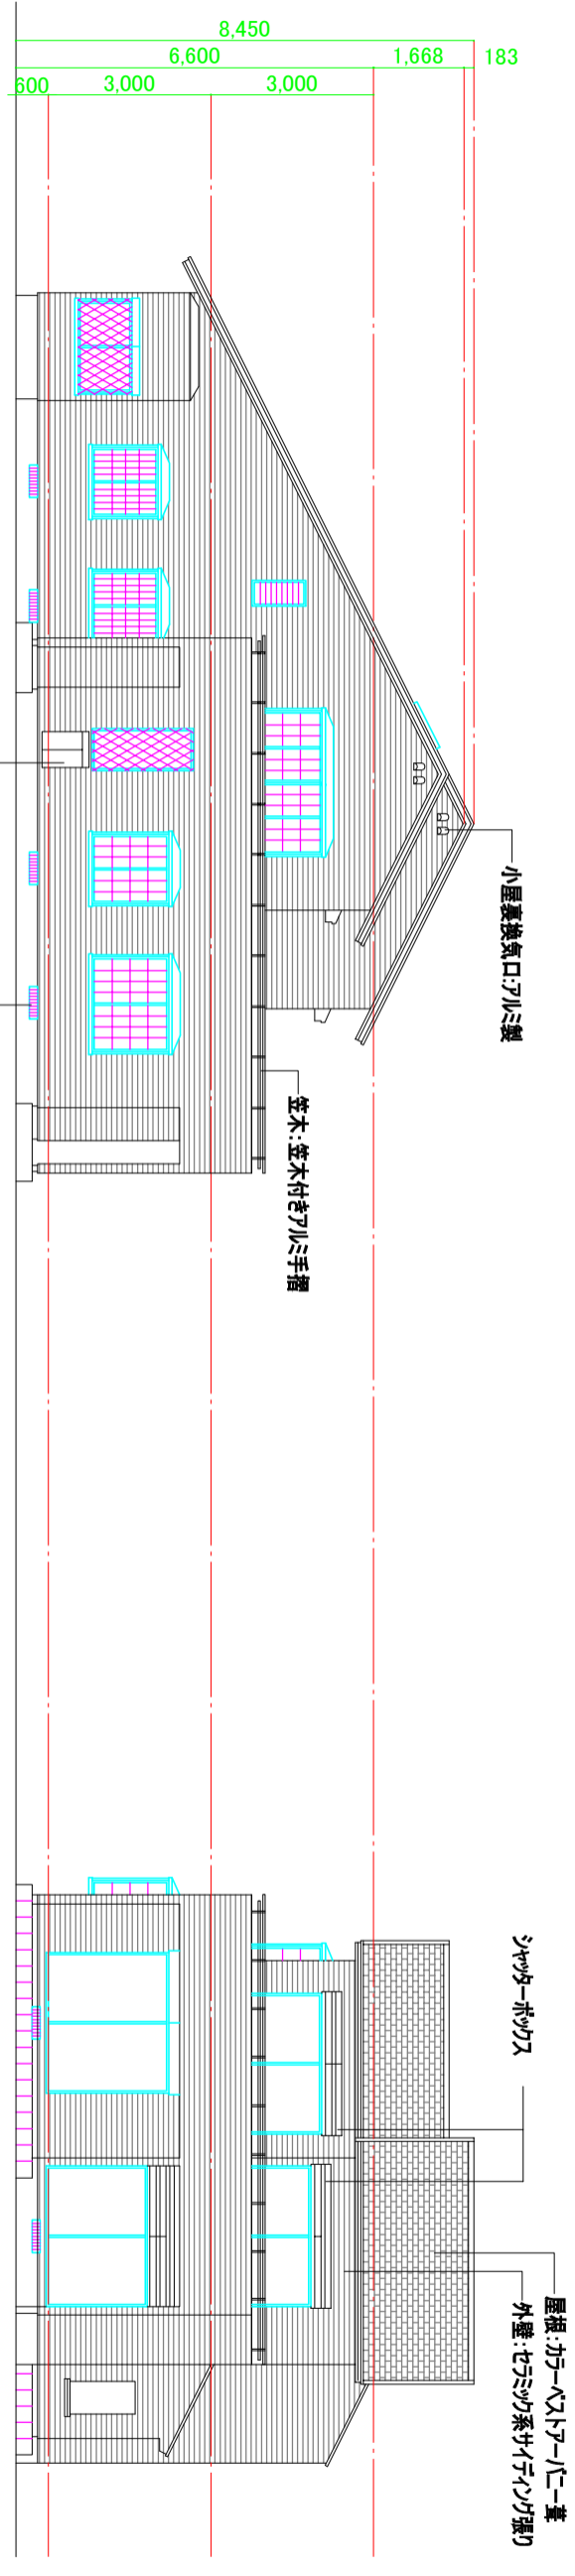

南立面図 1:100

東立面図 1:100