


東 立面図

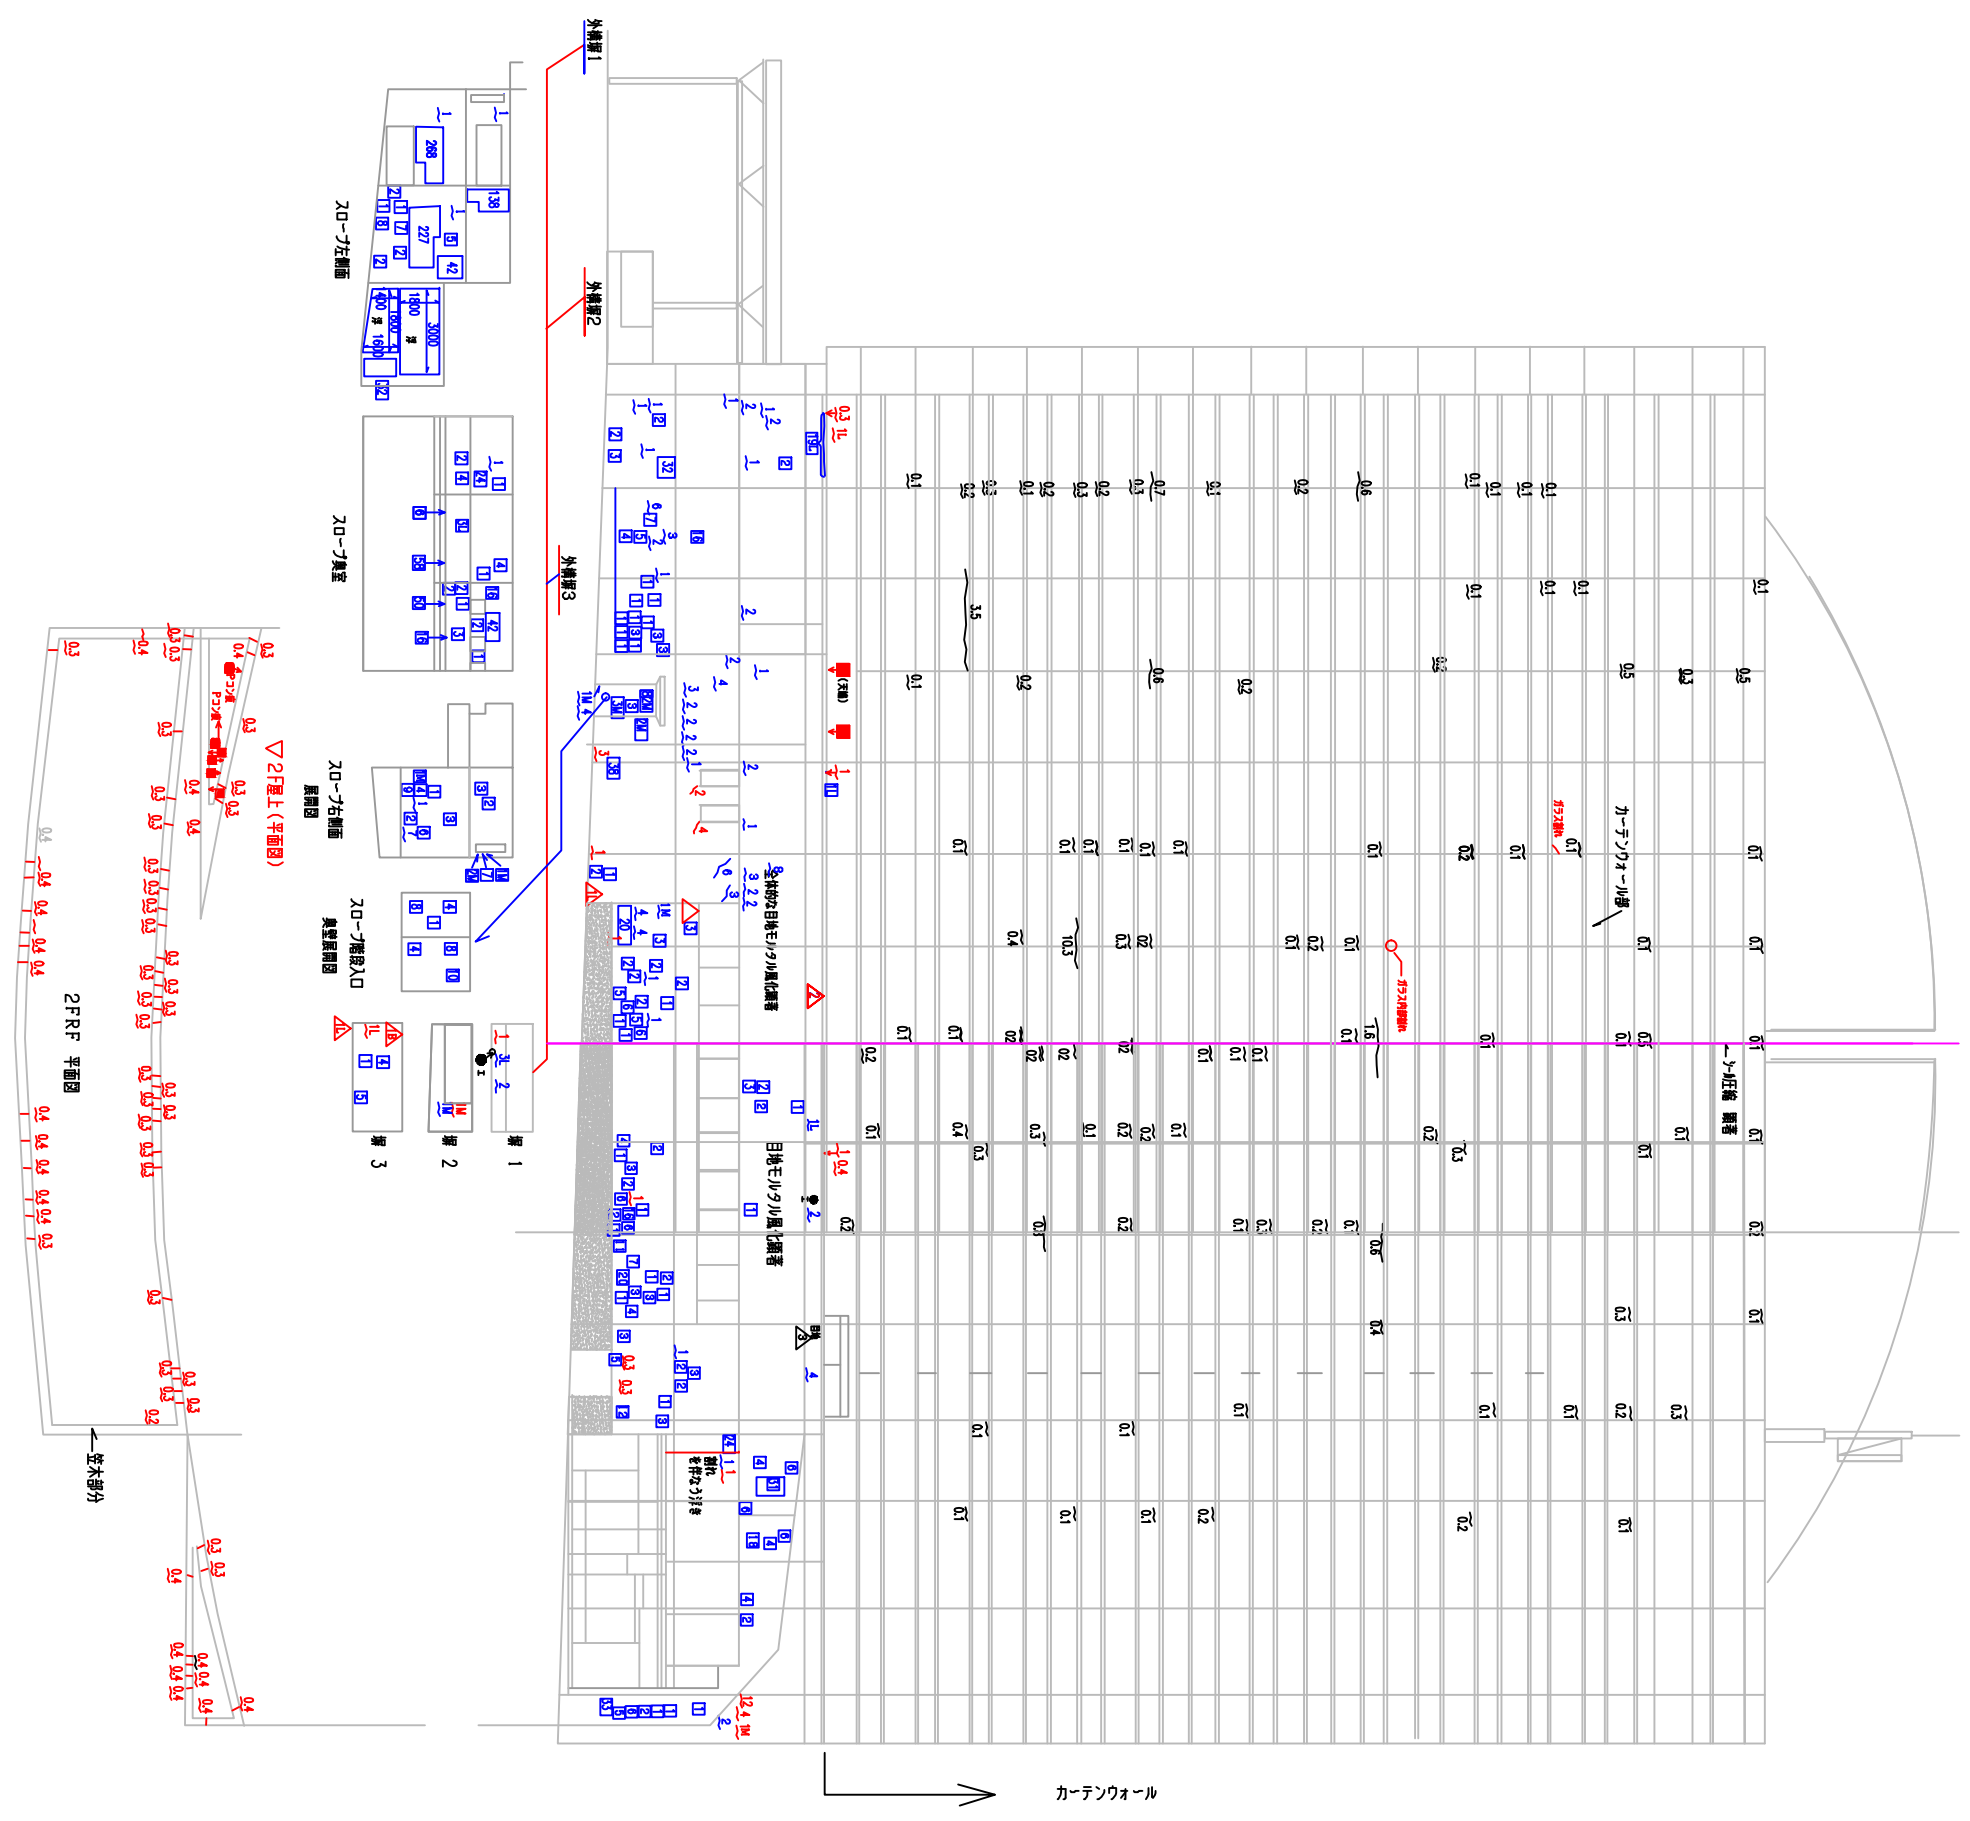

●●●●●●●●	●●●●●●●●	●●●●●●●●	●●●●●●●●	●●●●●●●●	施主	監理	設計	施工	縮尺 S=1:100	件名 西武鉄道第2ビル	図面番号 5
					更新年月日	図面名称 東 立面図					