


4

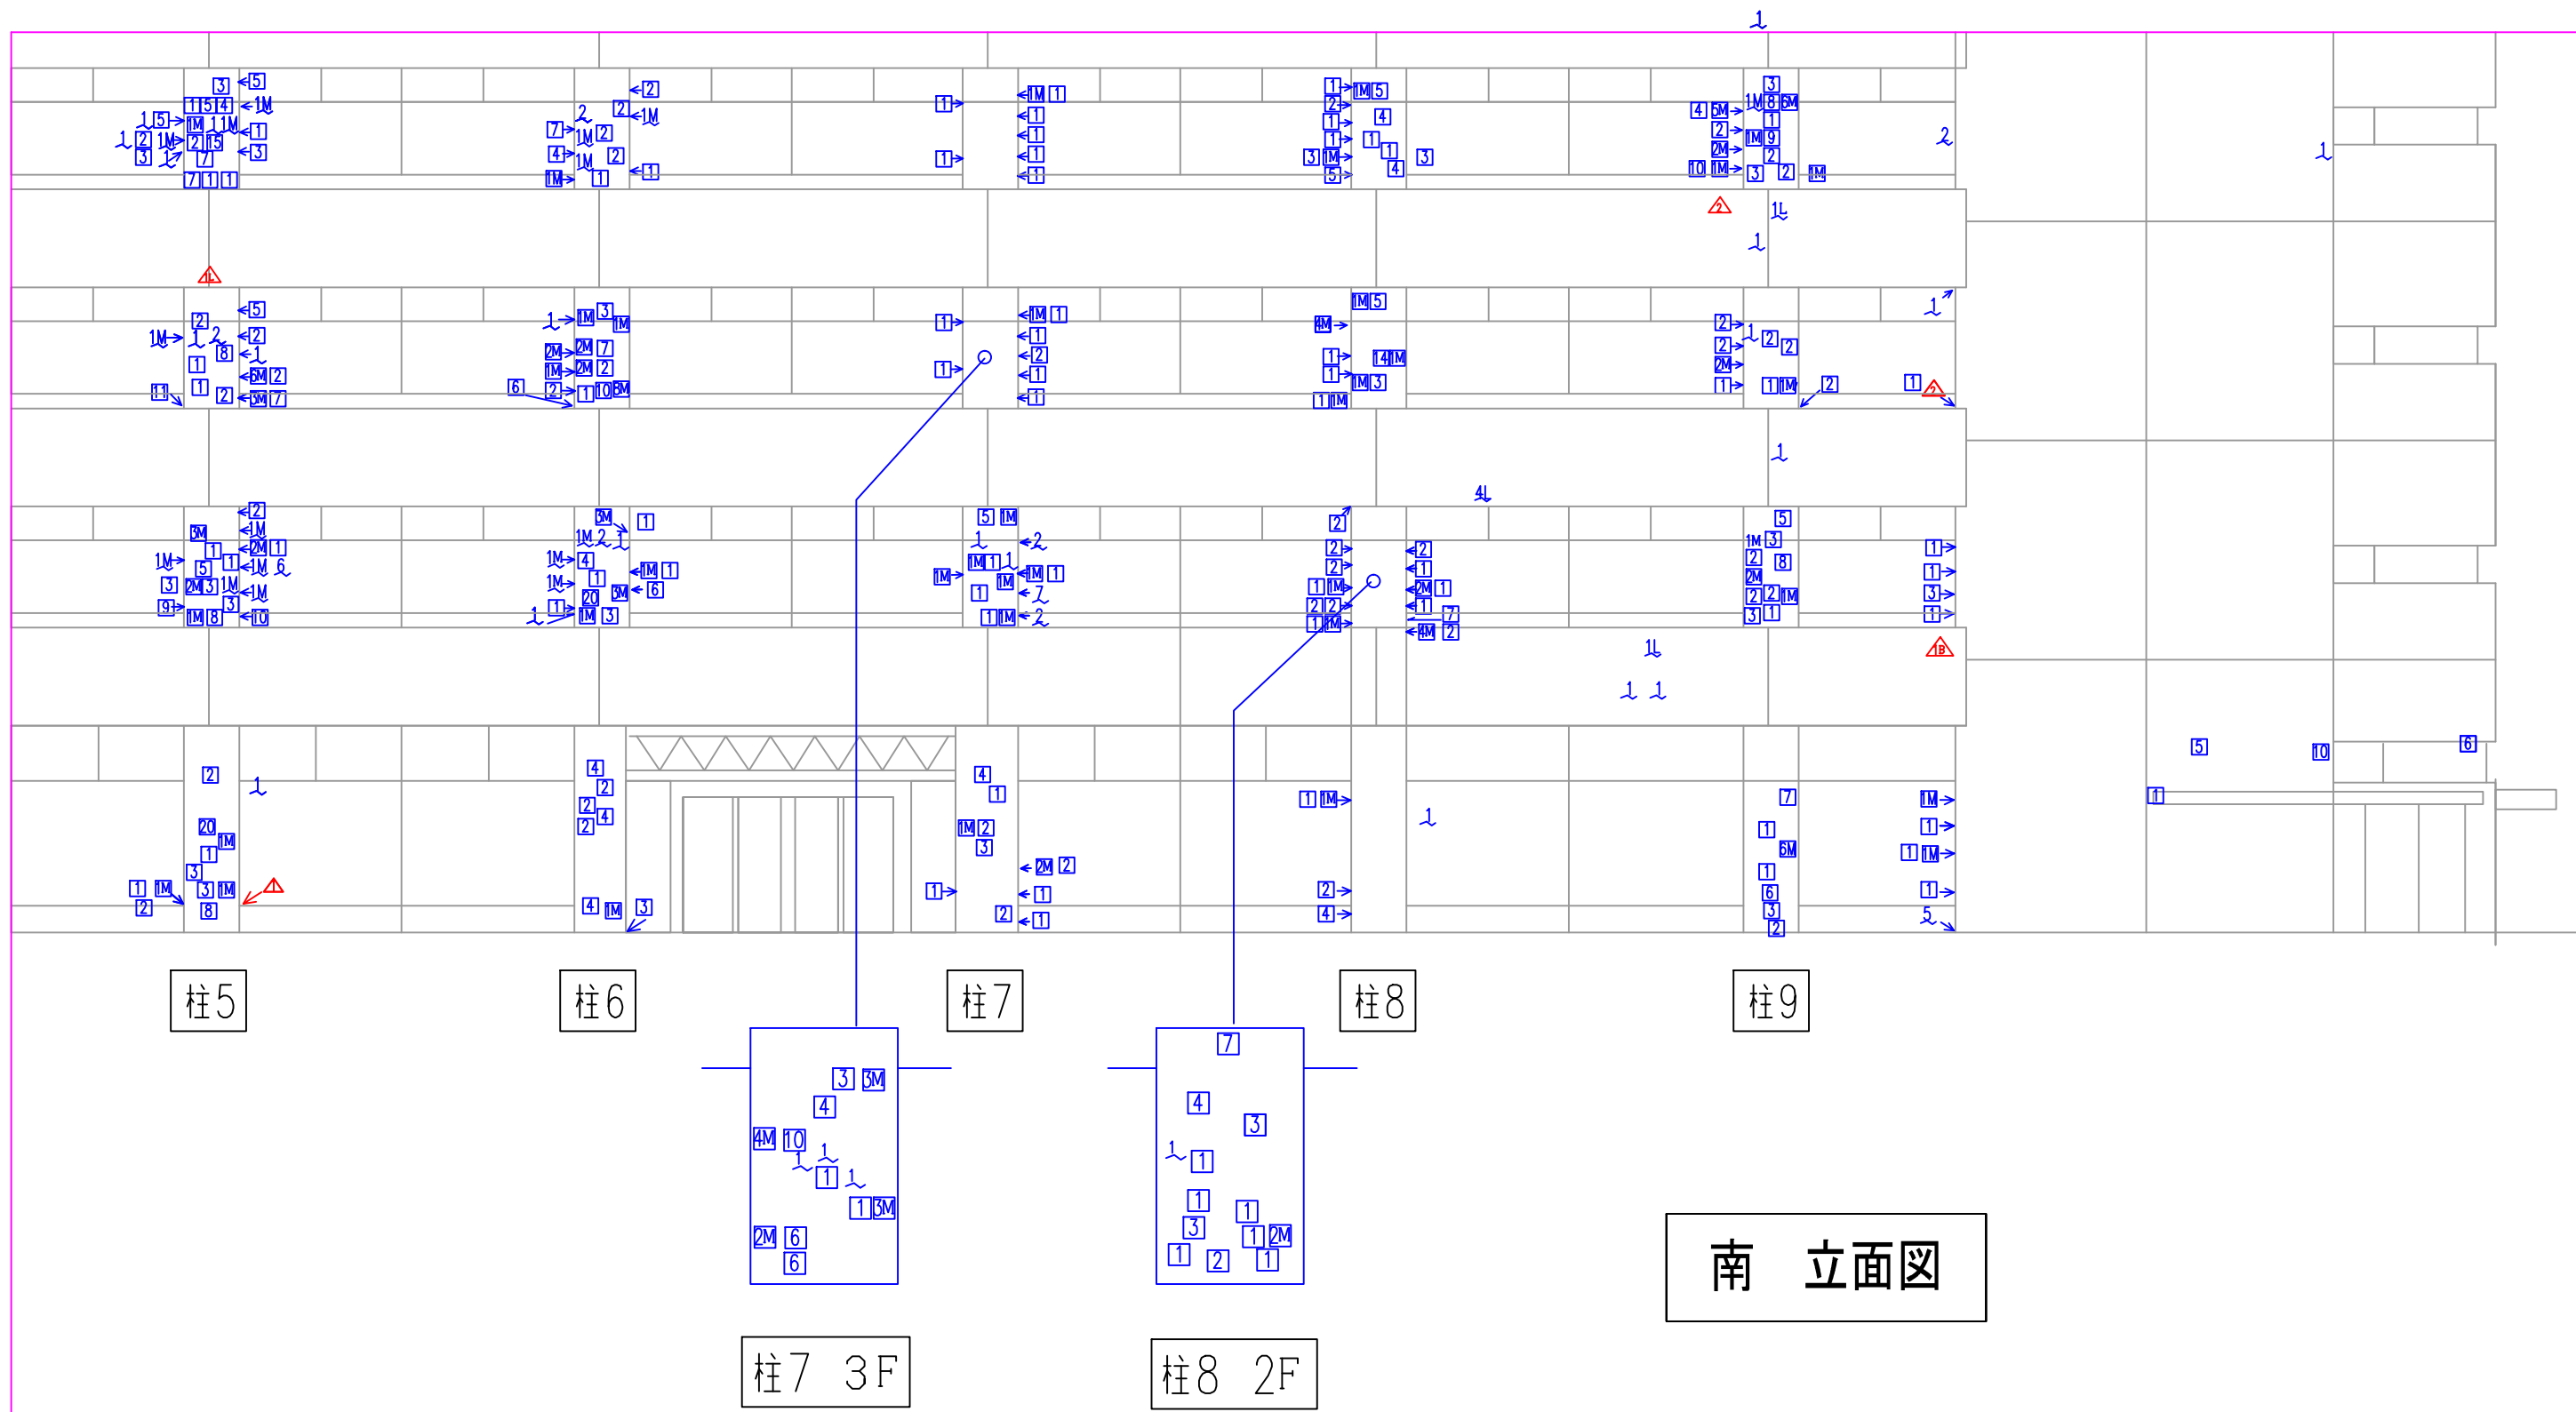

南 立面図

● ● ● ● ●	施主	監理	設計	施工	縮尺 S=1:100	件名 西武鉄道本社ビル	図面番号
					更新年月日	図面名称 南 立面図	3-4