


フラップゲート詳細図

1.5×2.0ステンレス製フラップゲート
全体図 (S=1/15)


設計要項

型式	ステンレス製フラップゲート
ゲート材質	SUS316L
幅×高	1.5m × 2.0m
設置数	1門
設計水深	(津波時) 前面 4.720 m (TP+6.000) 後面 0.000 m (TP+1.280)
水密方式	後面4方ゴム水密
設計基準	ダム・埋設設計技術基準(案)


正面図

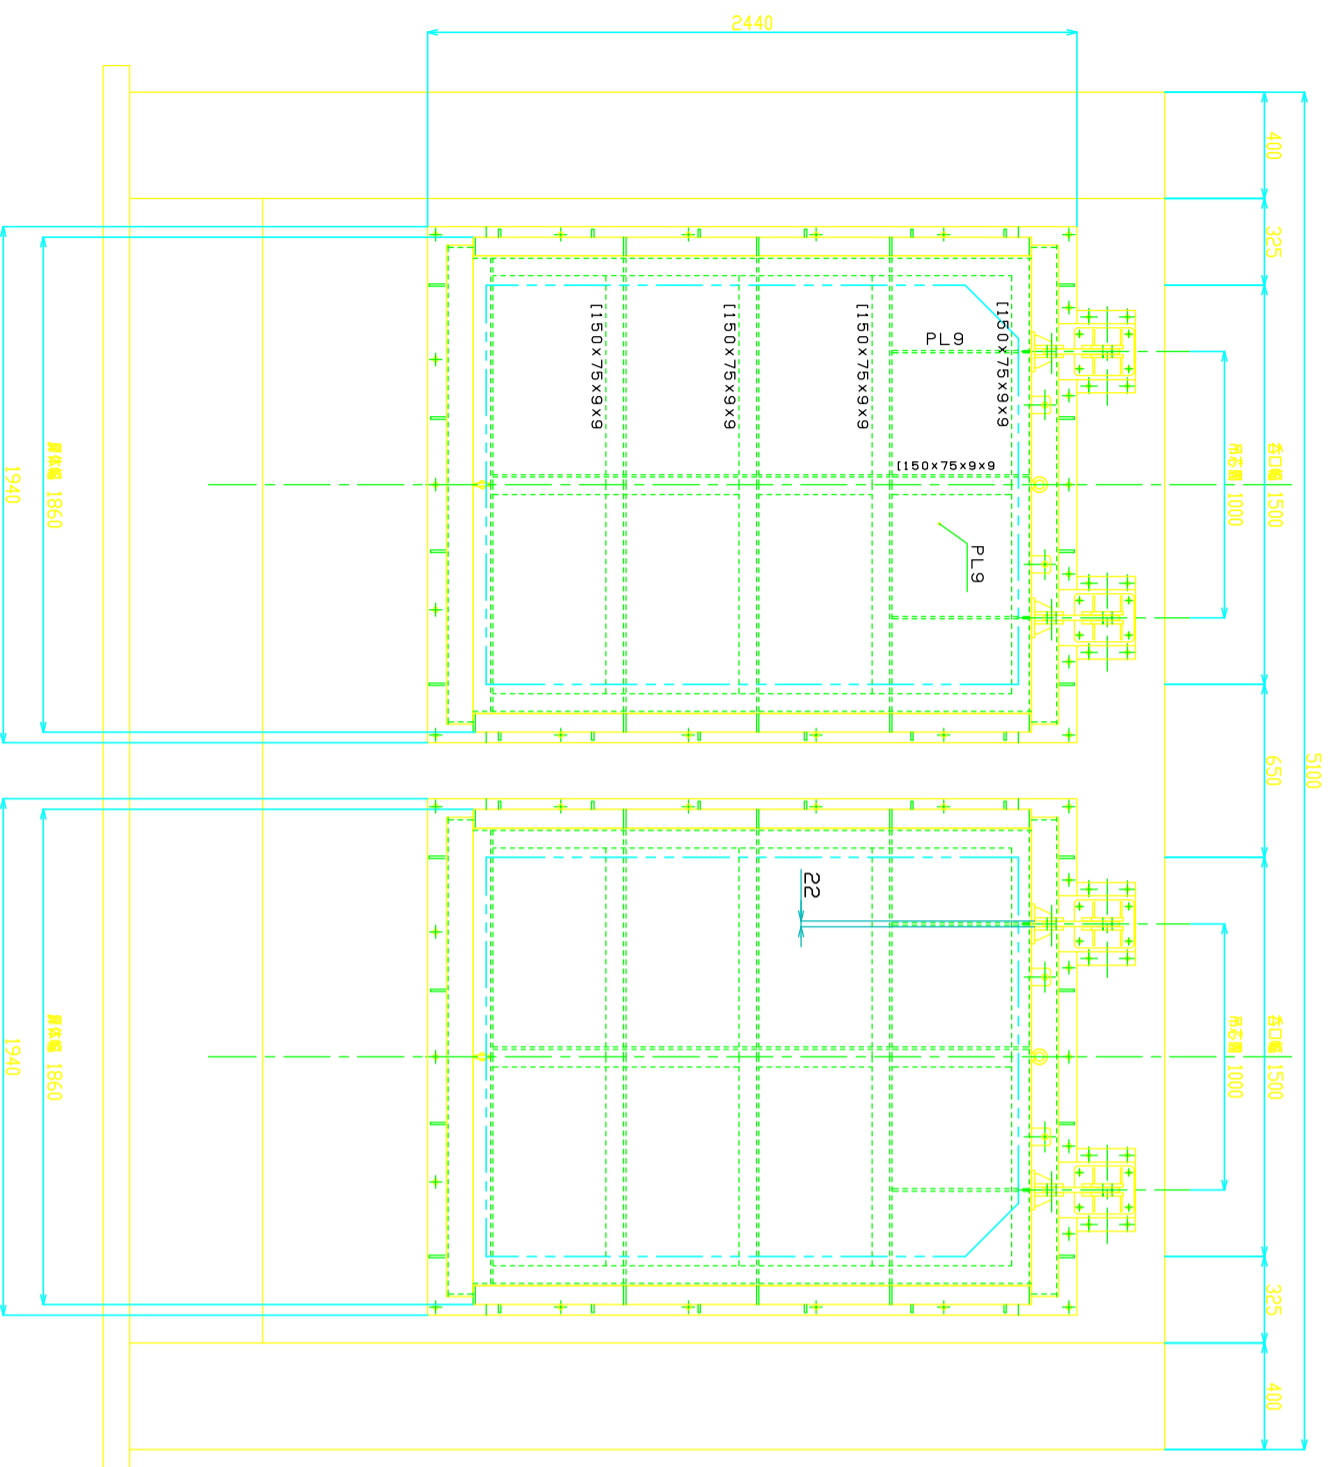

断面図

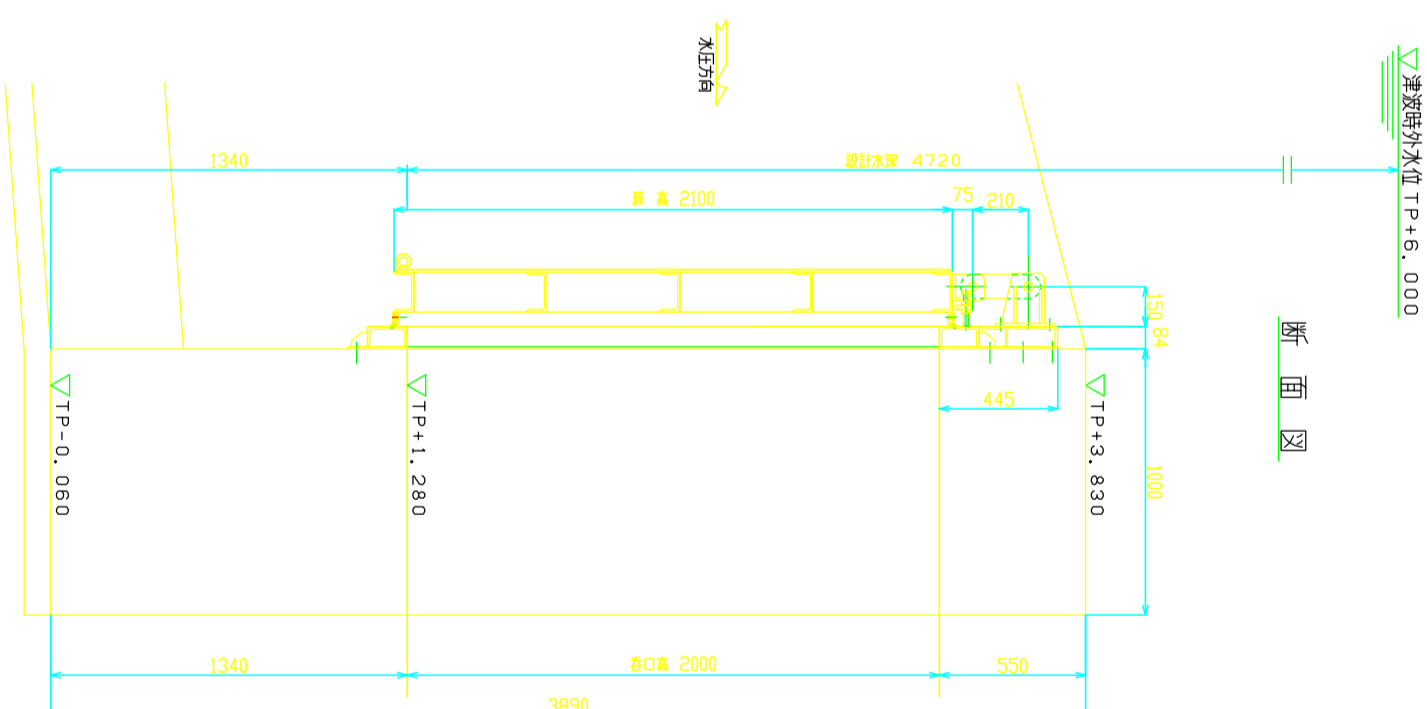

扉部詳細図 (S=1/4)

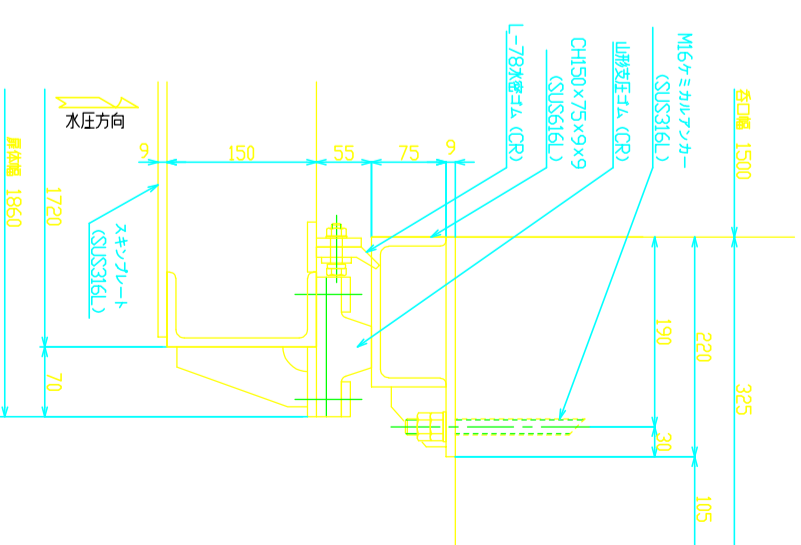

路線名	平成 年度 工区
工事箇所	旭市飯岡外
図面種別	フラップゲート詳細図
図面番号	全 葉の内第 号
縮尺	図示 内容表示
課長	千葉県海匠土木事務所 設計者氏名