




南立面図 S = 1 / 100

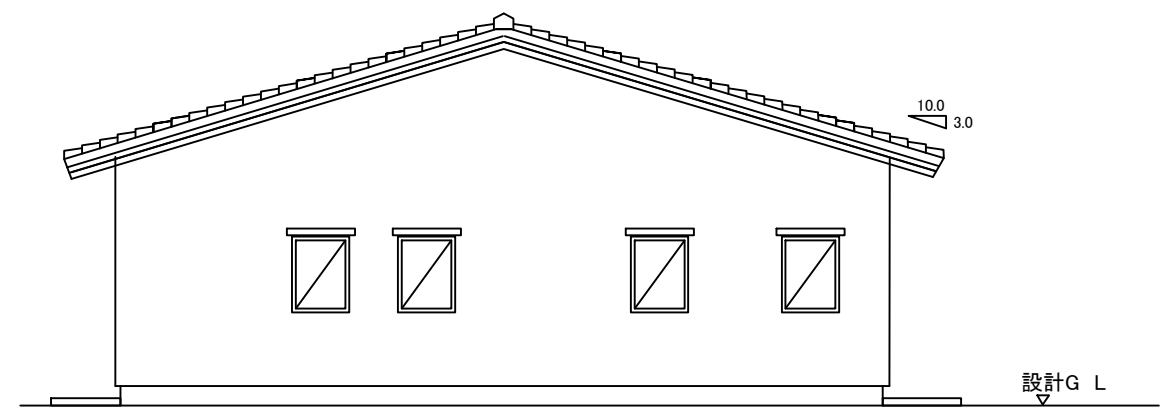

東立面図 S = 1 / 100

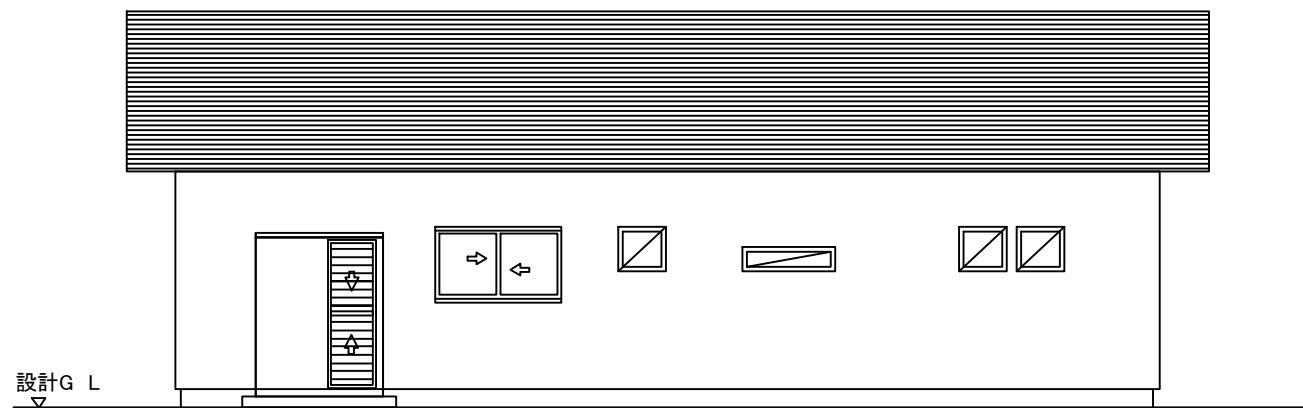

北立面図 S = 1 / 100

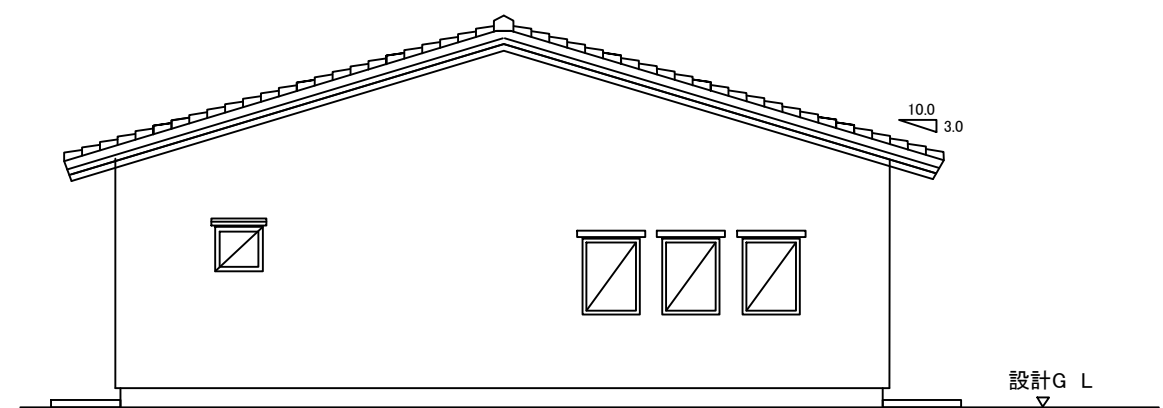

西立面図 S = 1 / 100

訂正月日		工事名	(仮称)フジヤマ工業 倉庫・事務所 新築工事	作図		整理No.	*
2017.08.07		図面名	事務所 立面図	縮尺	1:100	図面No.	