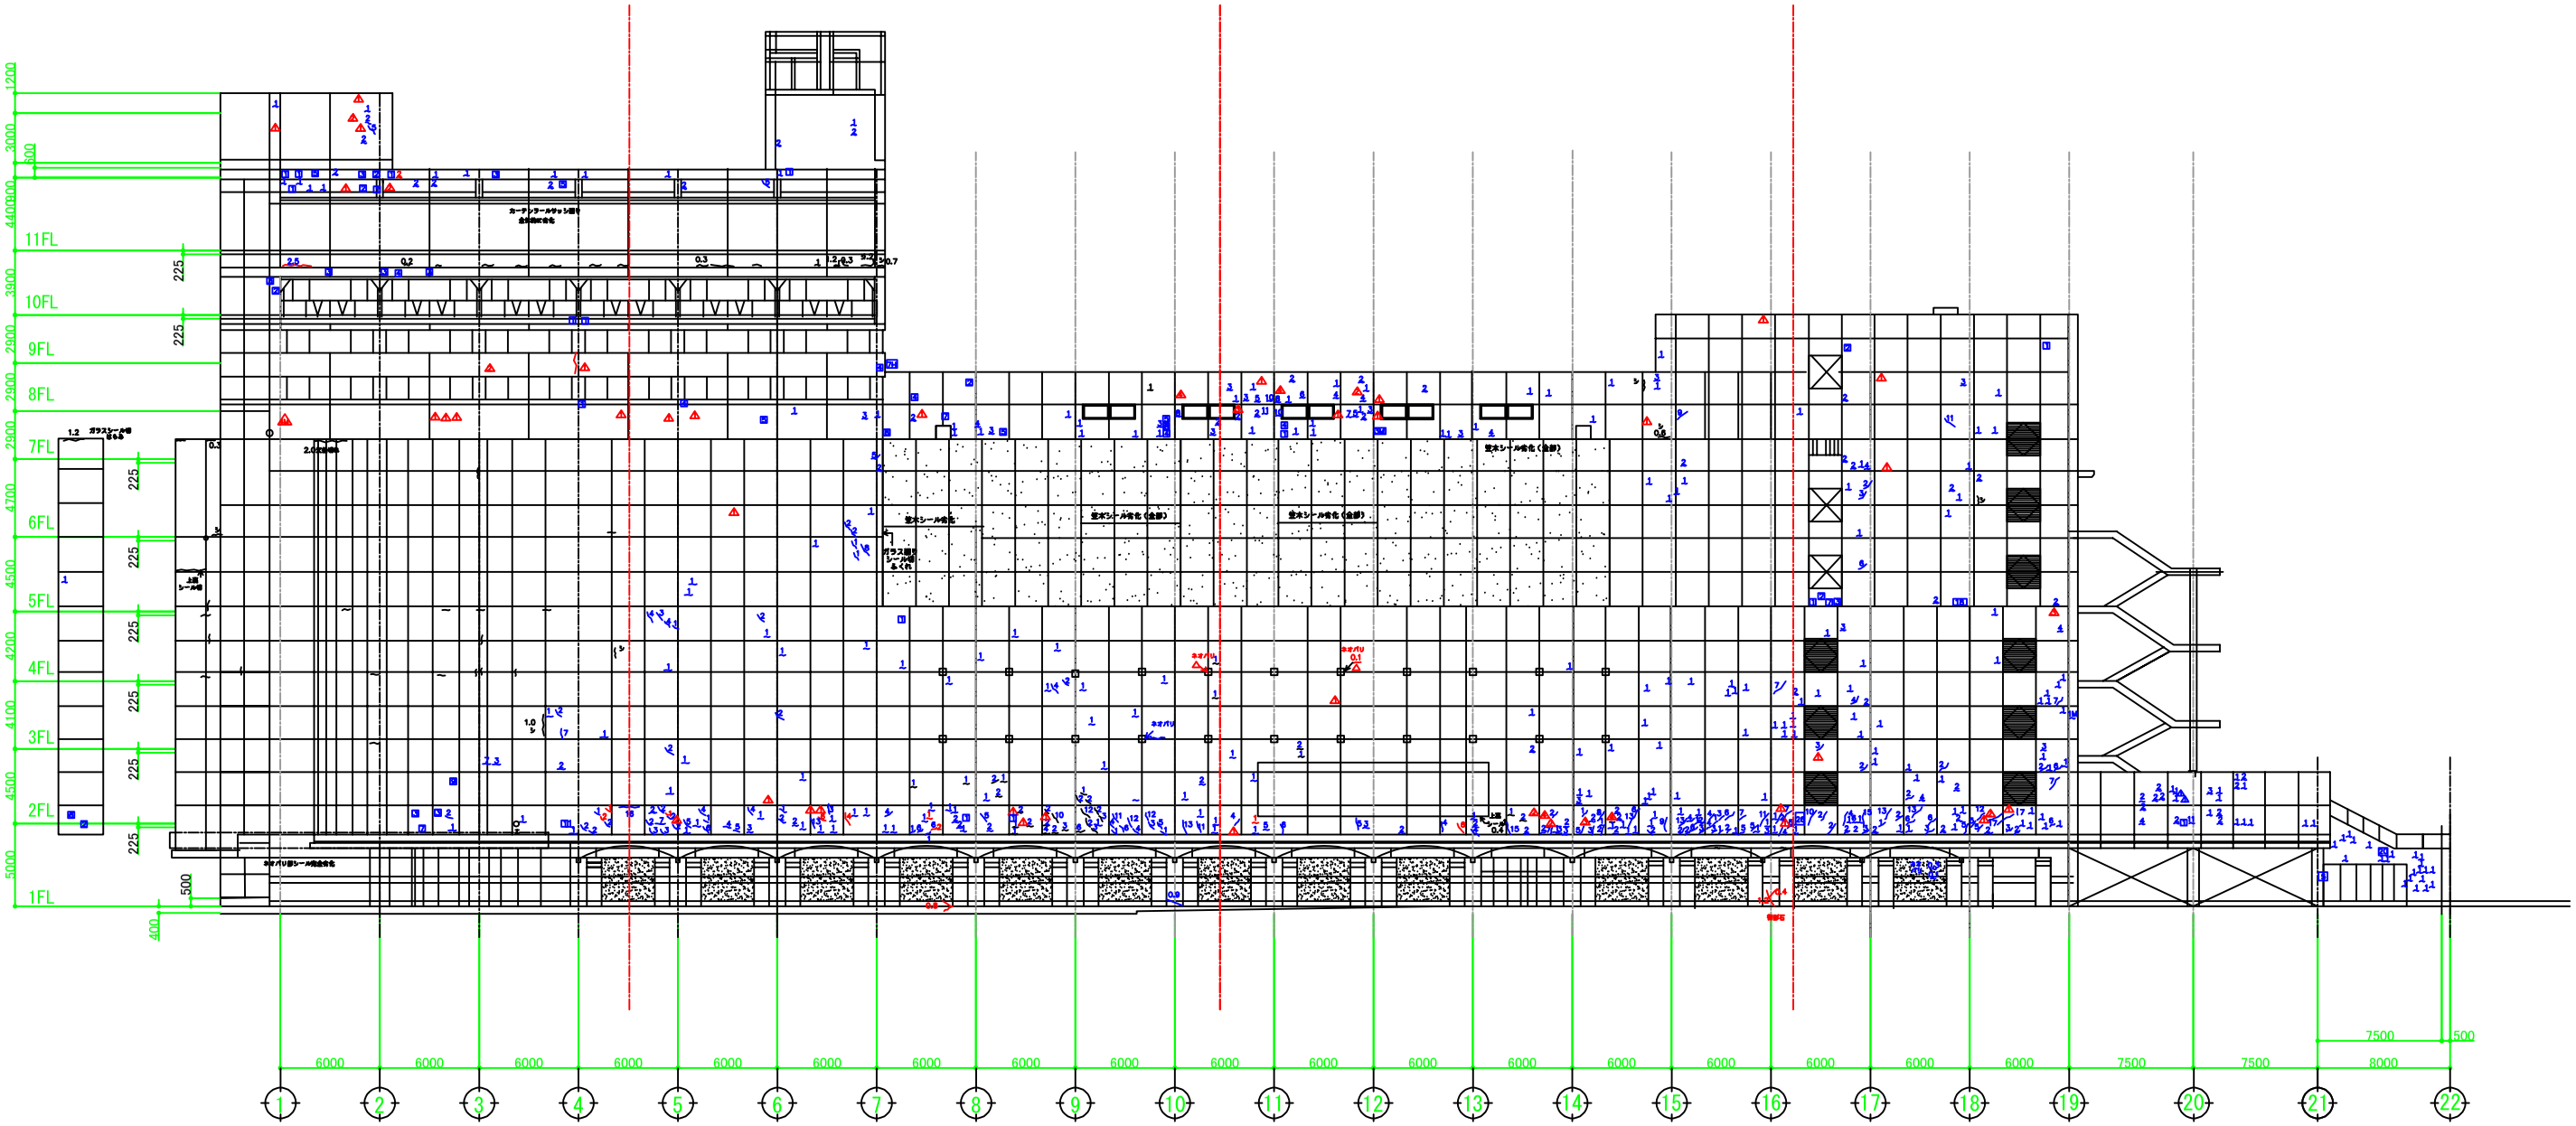

1．左　面

北立面図　　S=1:200

		施 主	監 理	設 計	施 工	縮 尺 S=1:100	件 名
						更新年月日	図面名称 北　立面図

図面番号 12