


1

2

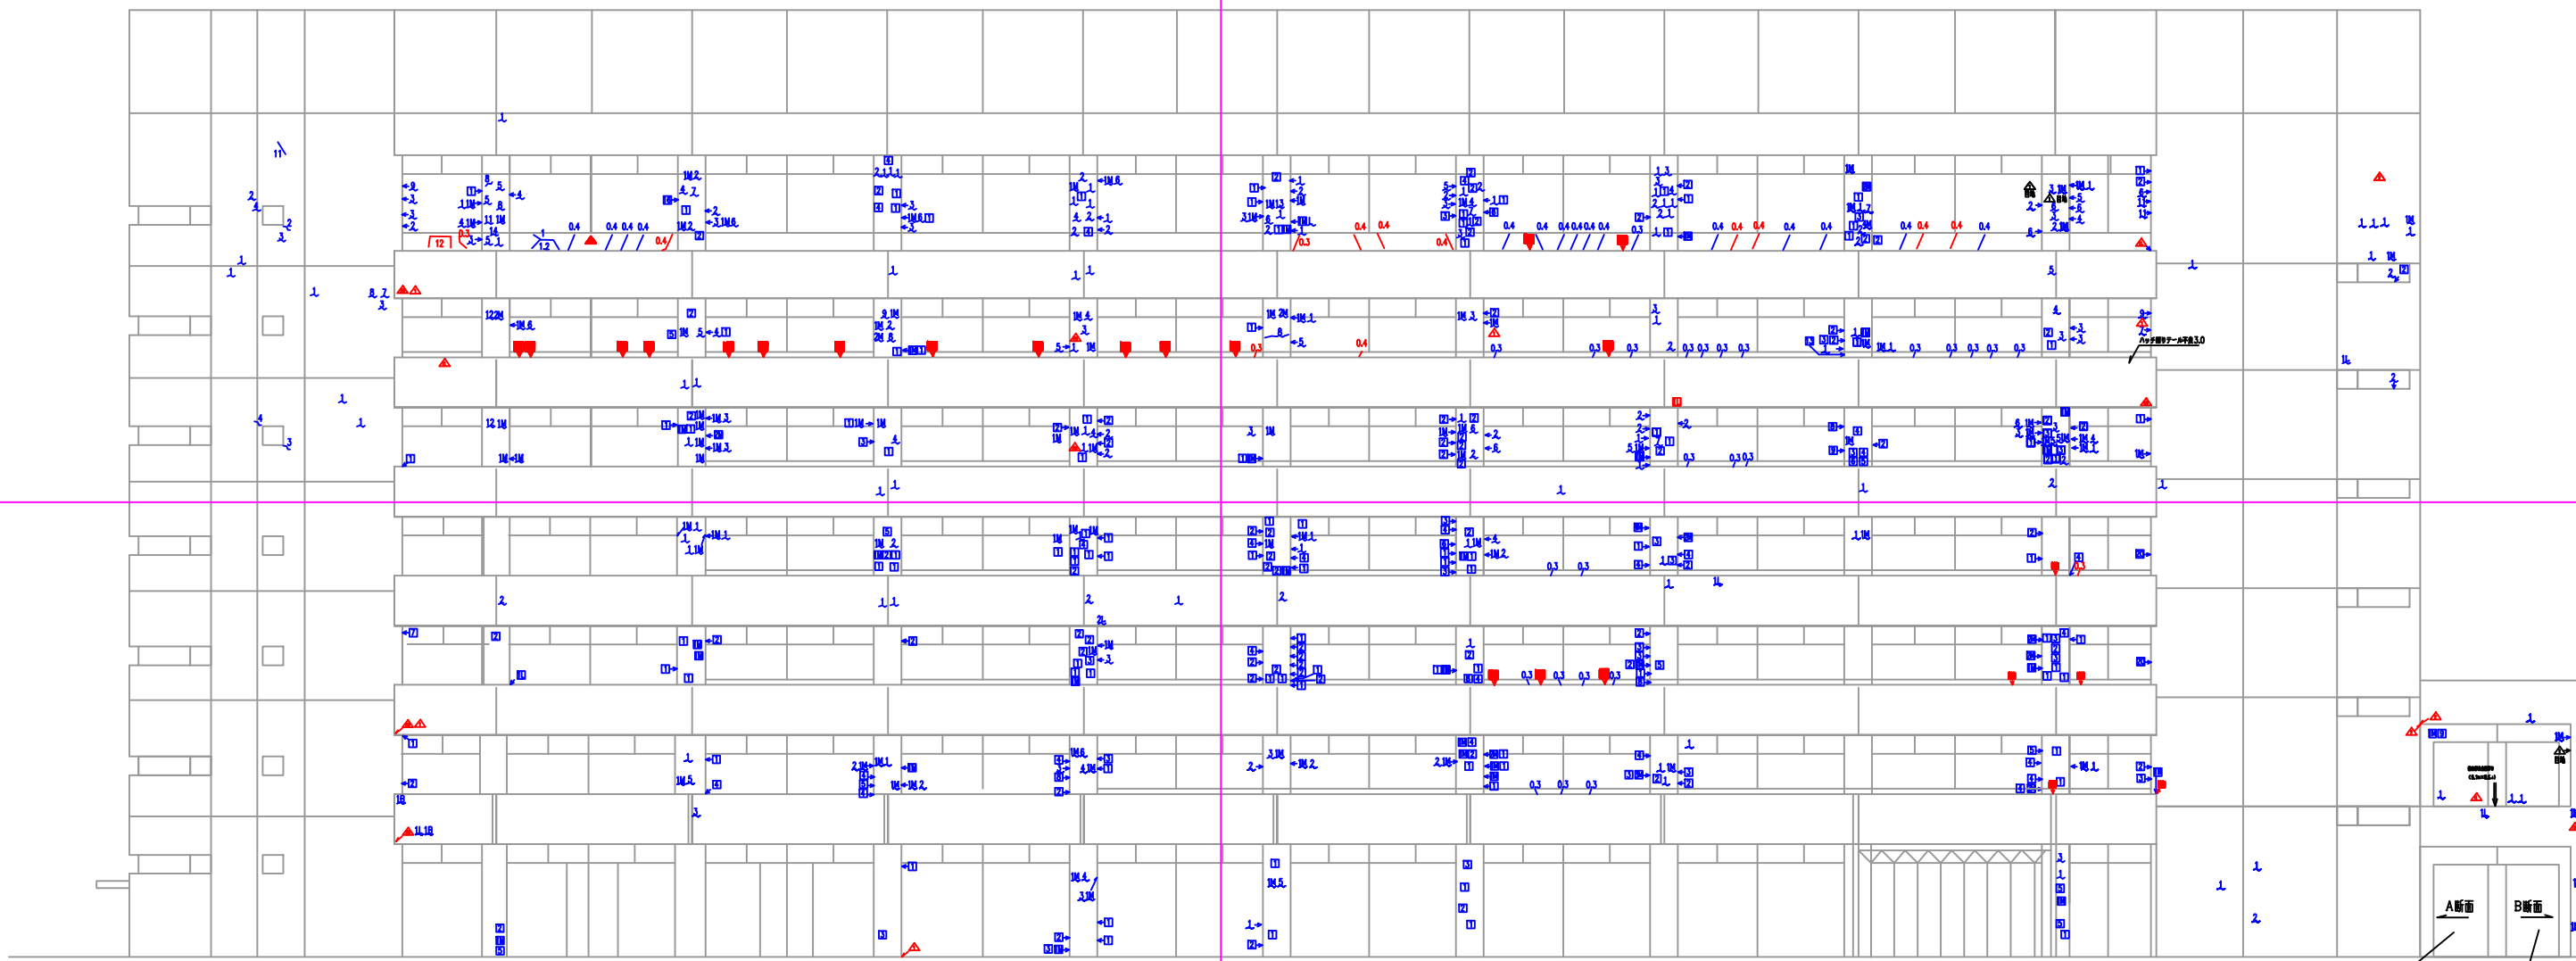

柱1

柱2

柱3

柱4

柱5

柱6

柱7


柱8

柱9

北 立面图

3

4

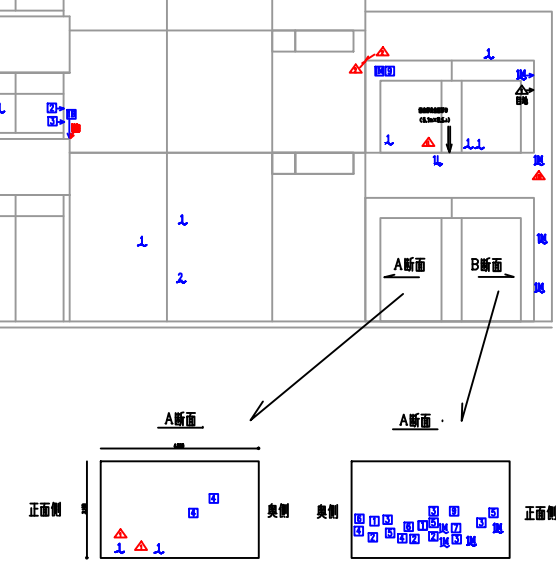

● ● ● ● ●	施主	監理	設計	施工	縮尺 S=1:100	件名 西武鉄道本社ビル	図面番号 4
					更新年月日	図面名称 北 立面图	