


# 8階 平面図

凡 例	
—	電話線0.4mm-10P
—	UTPケーブル (24P) CAT5E
—	UTPケーブル (4P) CAT5E
—	光ケーブルIGI 50/125 8芯
□	電話用ポート107口
○	67口 情報コネクタ
○	RJ45コネクタ
⊖	77芯スポット

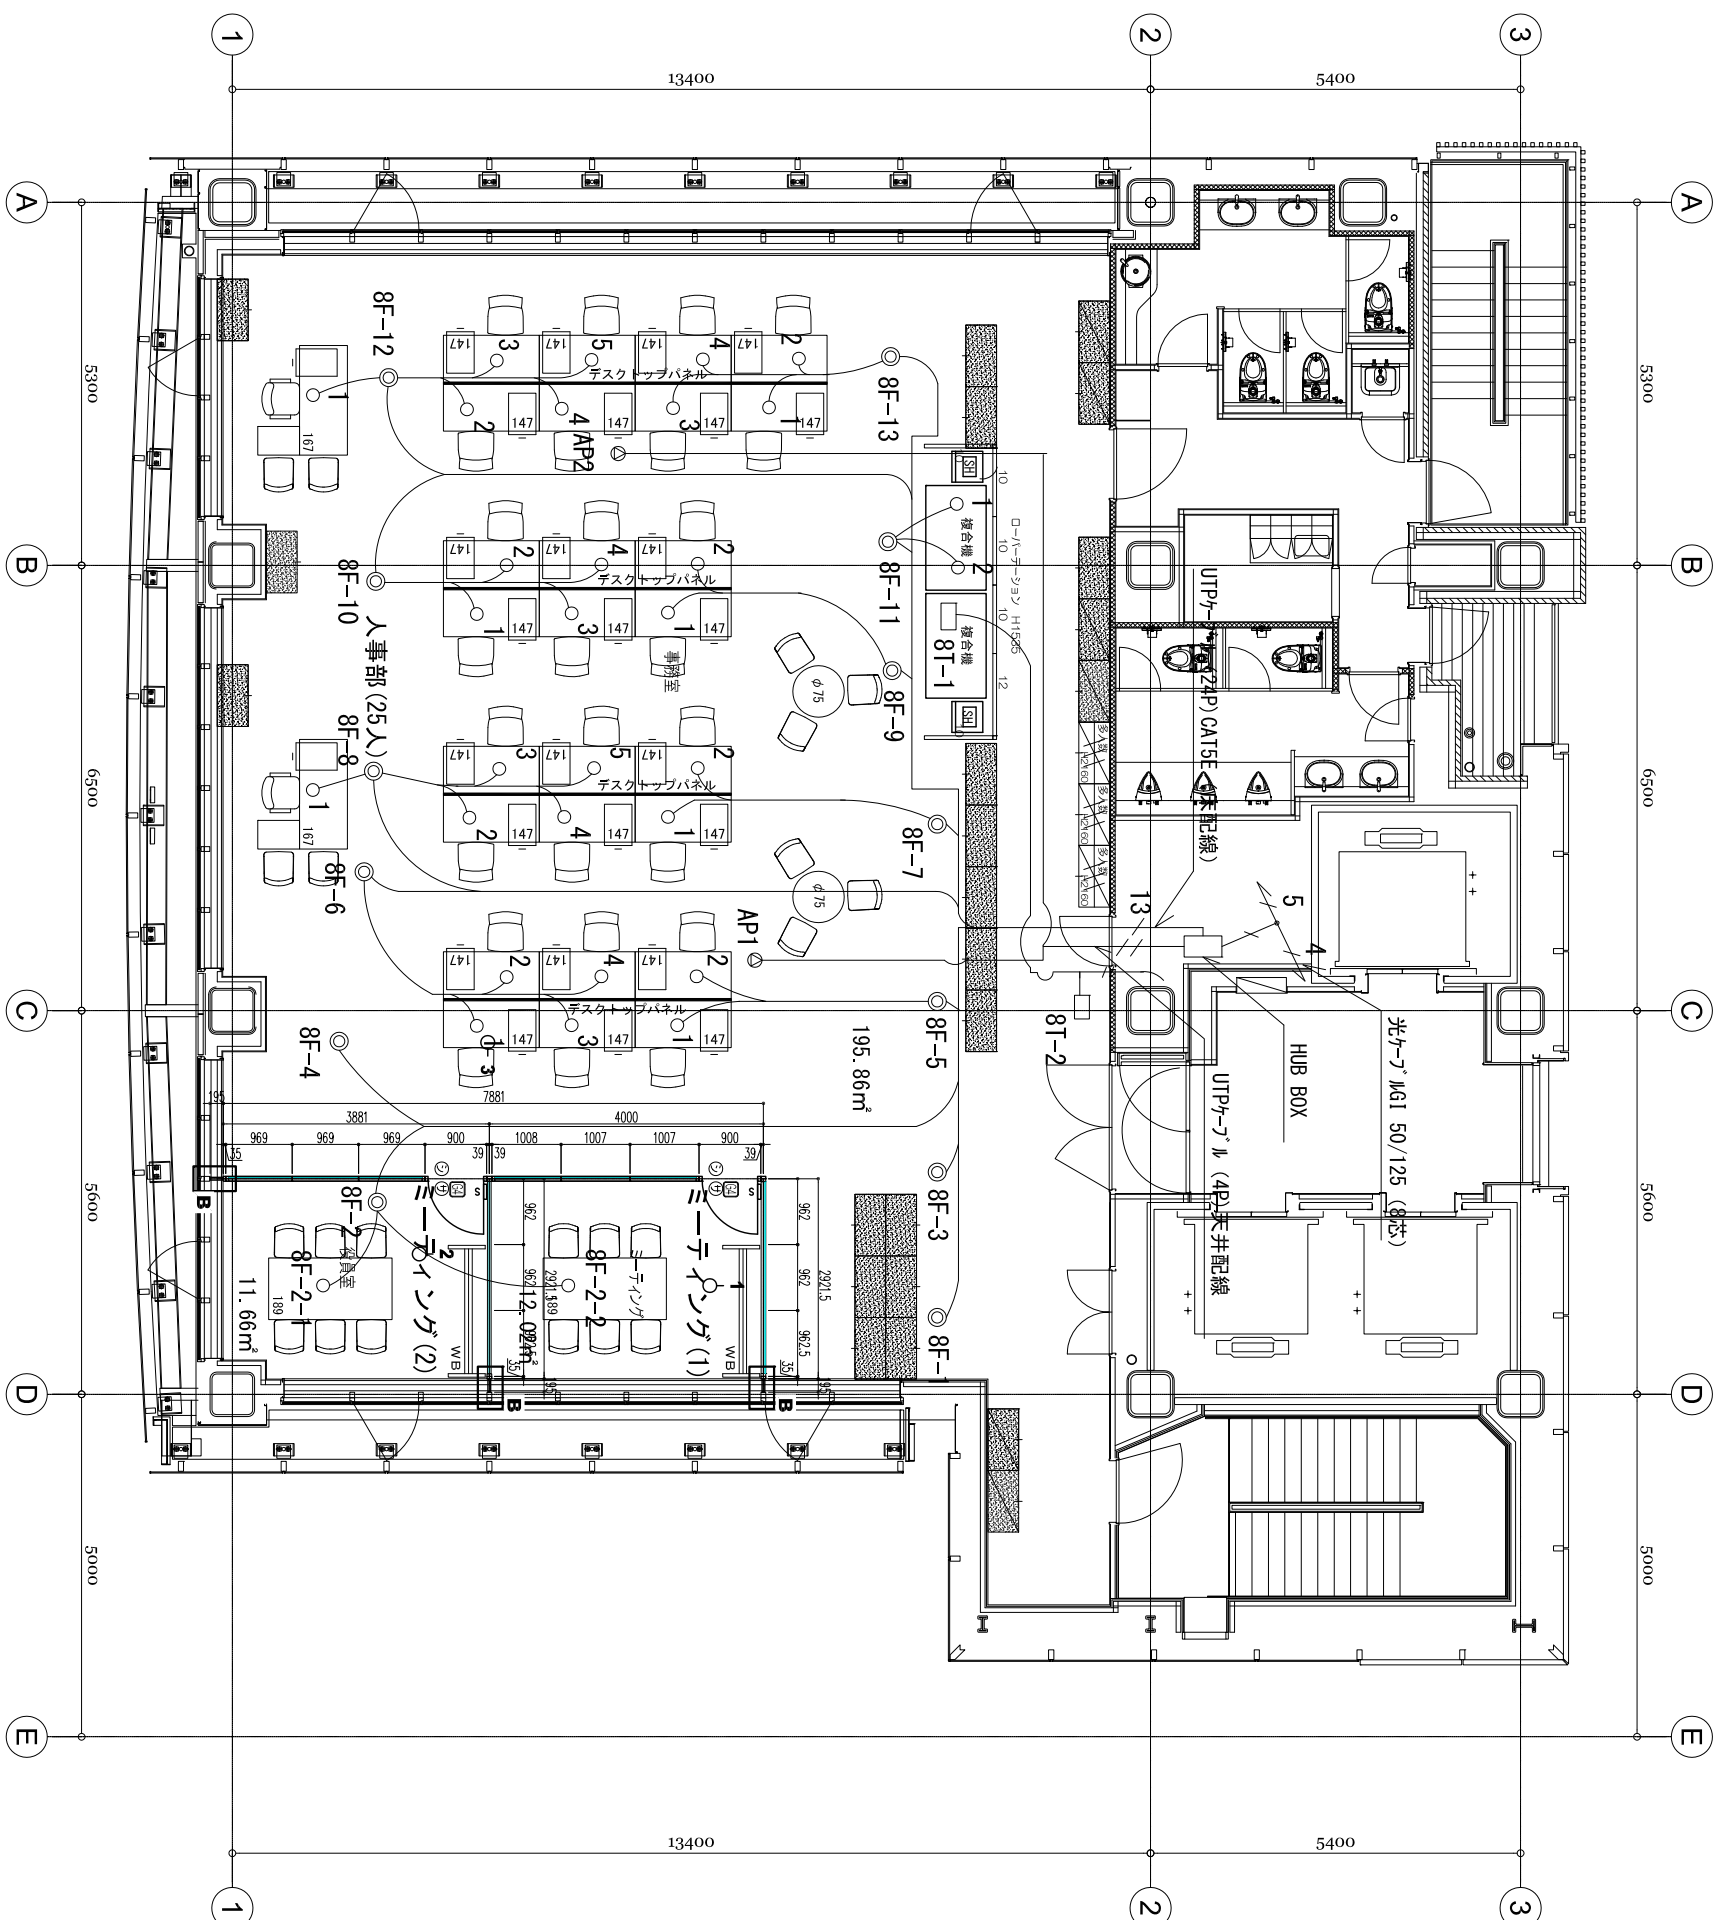

施 工		縮 尺 A1=S1:60		図 面 番 号	
英工電機株式会社		A3=S1:120		仕 一	
		更新年月日 2016.07.20		図面名称	
				8階 LAN配線設備平面図	